

ANNEXE : DOSSIER PLANS

Maître d'ouvrage

MAIRIE DE PUYBARBAN

27 Le bourg Sud  
33190 PUYBARBAN

Réaménagement de la nouvelle Mairie

29 Le bourg Sud  
33190 PUYBARBAN

| ind | date | modifications |
|-----|------|---------------|
|     |      |               |
|     |      |               |

Ce plan est la propriété des concepteurs et juridiquement protégé. Toute reproduction ou communication à des tiers est strictement interdite sans accord écrit. Tous contrevenant s'expose à poursuites judiciaires.  
Ces plans sont uniquement destinés à l'obtention du permis de construire et ne peut en aucun cas servir à l'exécution des travaux.

BUREAU D'ETUDES



25, rue Pierre Curie  
33150 CENON  
Port : 06 14 05 79 53  
E-Mail : batitecte@sfr.fr

Nature du plan : dossier de plans

|                                       |                        |
|---------------------------------------|------------------------|
| Phase : <b>PROJET</b>                 | n° du plan<br><b>1</b> |
| Date : 02 Juillet 2018      Echelle : |                        |

DIRECTION GÉNÉRALE DES  
FINANCES PUBLIQUES

-----  
EXTRAIT DU PLAN CADASTRAL  
-----

Département :  
GIRONDE

Commune :  
PUYBARBAN

Section : A  
Feuille : 000 A 02

Échelle d'origine : 1/2000  
Échelle d'édition : 1/500

Date d'édition : 20/08/2015  
(fuseau horaire de Paris)

Coordonnées en projection : RGF93CC45

Le plan visualisé sur cet extrait est géré par le  
centre des impôts foncier suivant :  
LA REOLE  
Service du Cadastre 10 PLACE ALBERT  
RIGOULET 33190  
33190 LA REOLE  
tél. 05 56 61 59 74 -fax 05 56 61 59 70  
cdif.la-reole@dgfip.finances.gouv.fr



Cet extrait de plan vous est délivré par :

cadastre.gouv.fr  
©2014 Ministère des Finances et des Comptes  
publics






Réaménagement de la Nouvelle Mairie  
Le Bourg Sud  
33190 PUYBARBAN

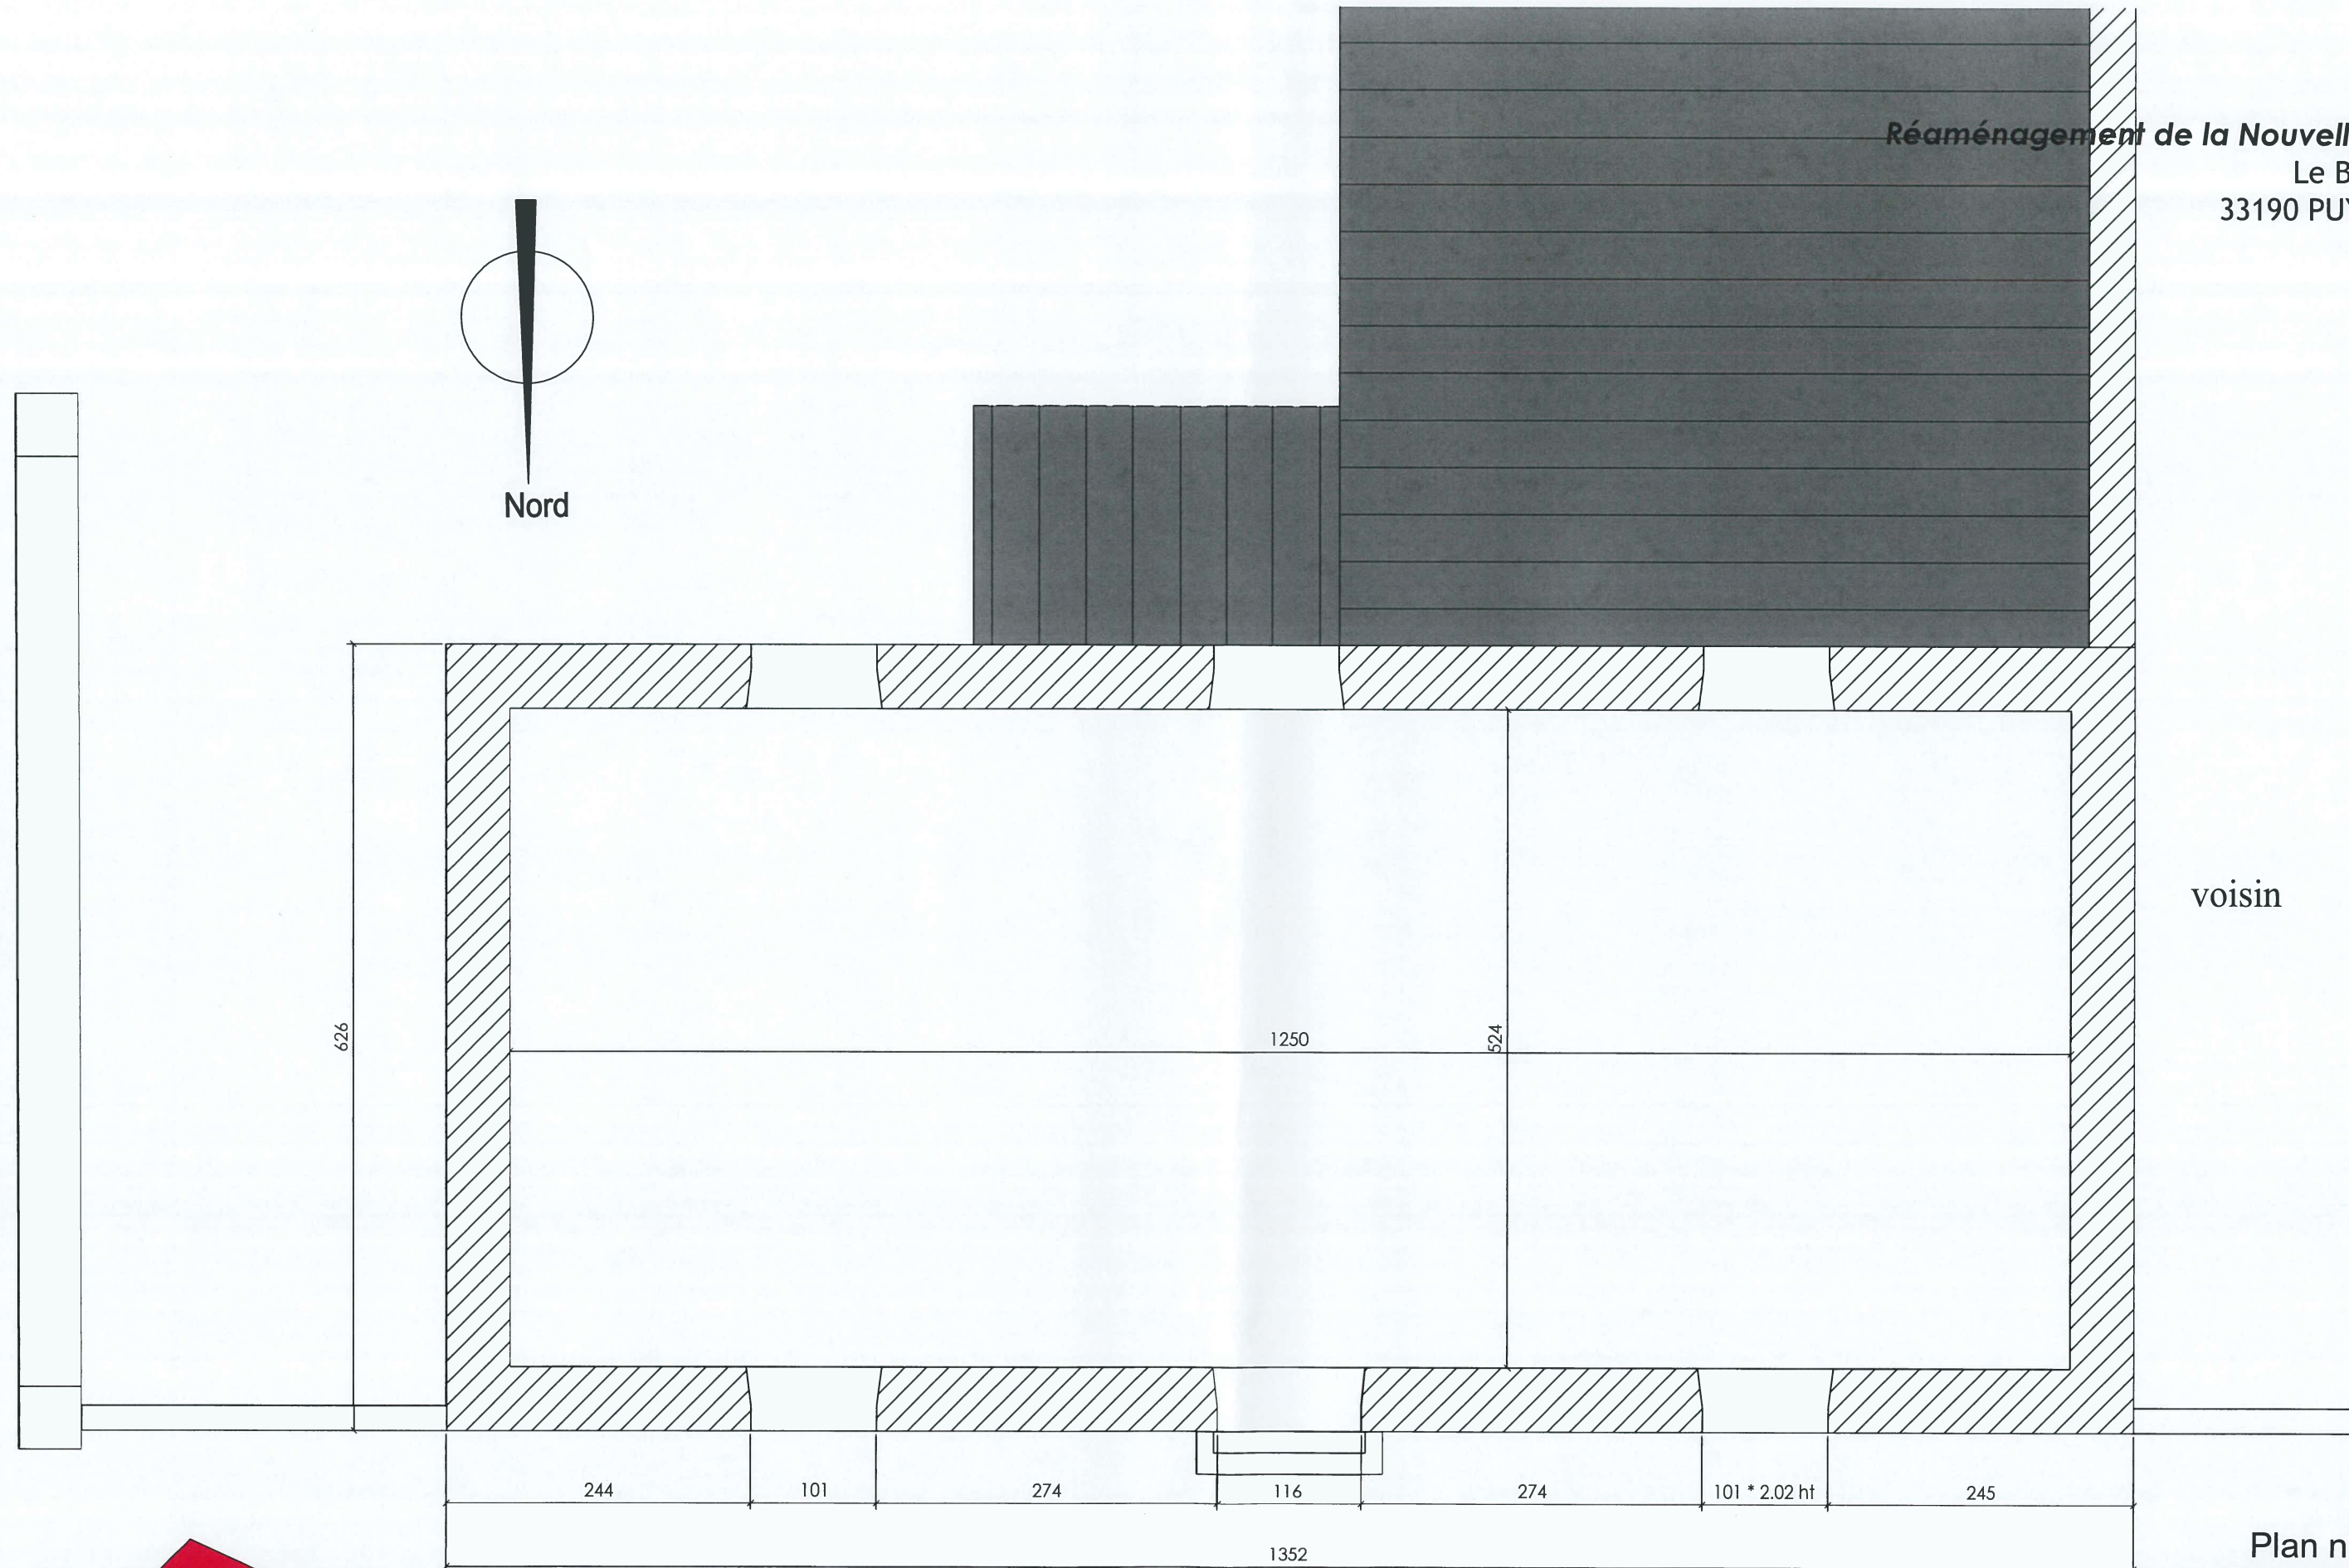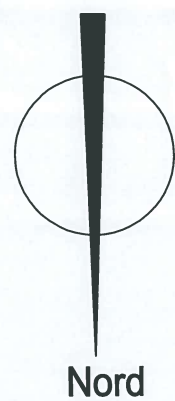



voisin


Réaménagement de la Nouvelle Mairie  
Le Bourg Sud  
33190 PUYBARBAN

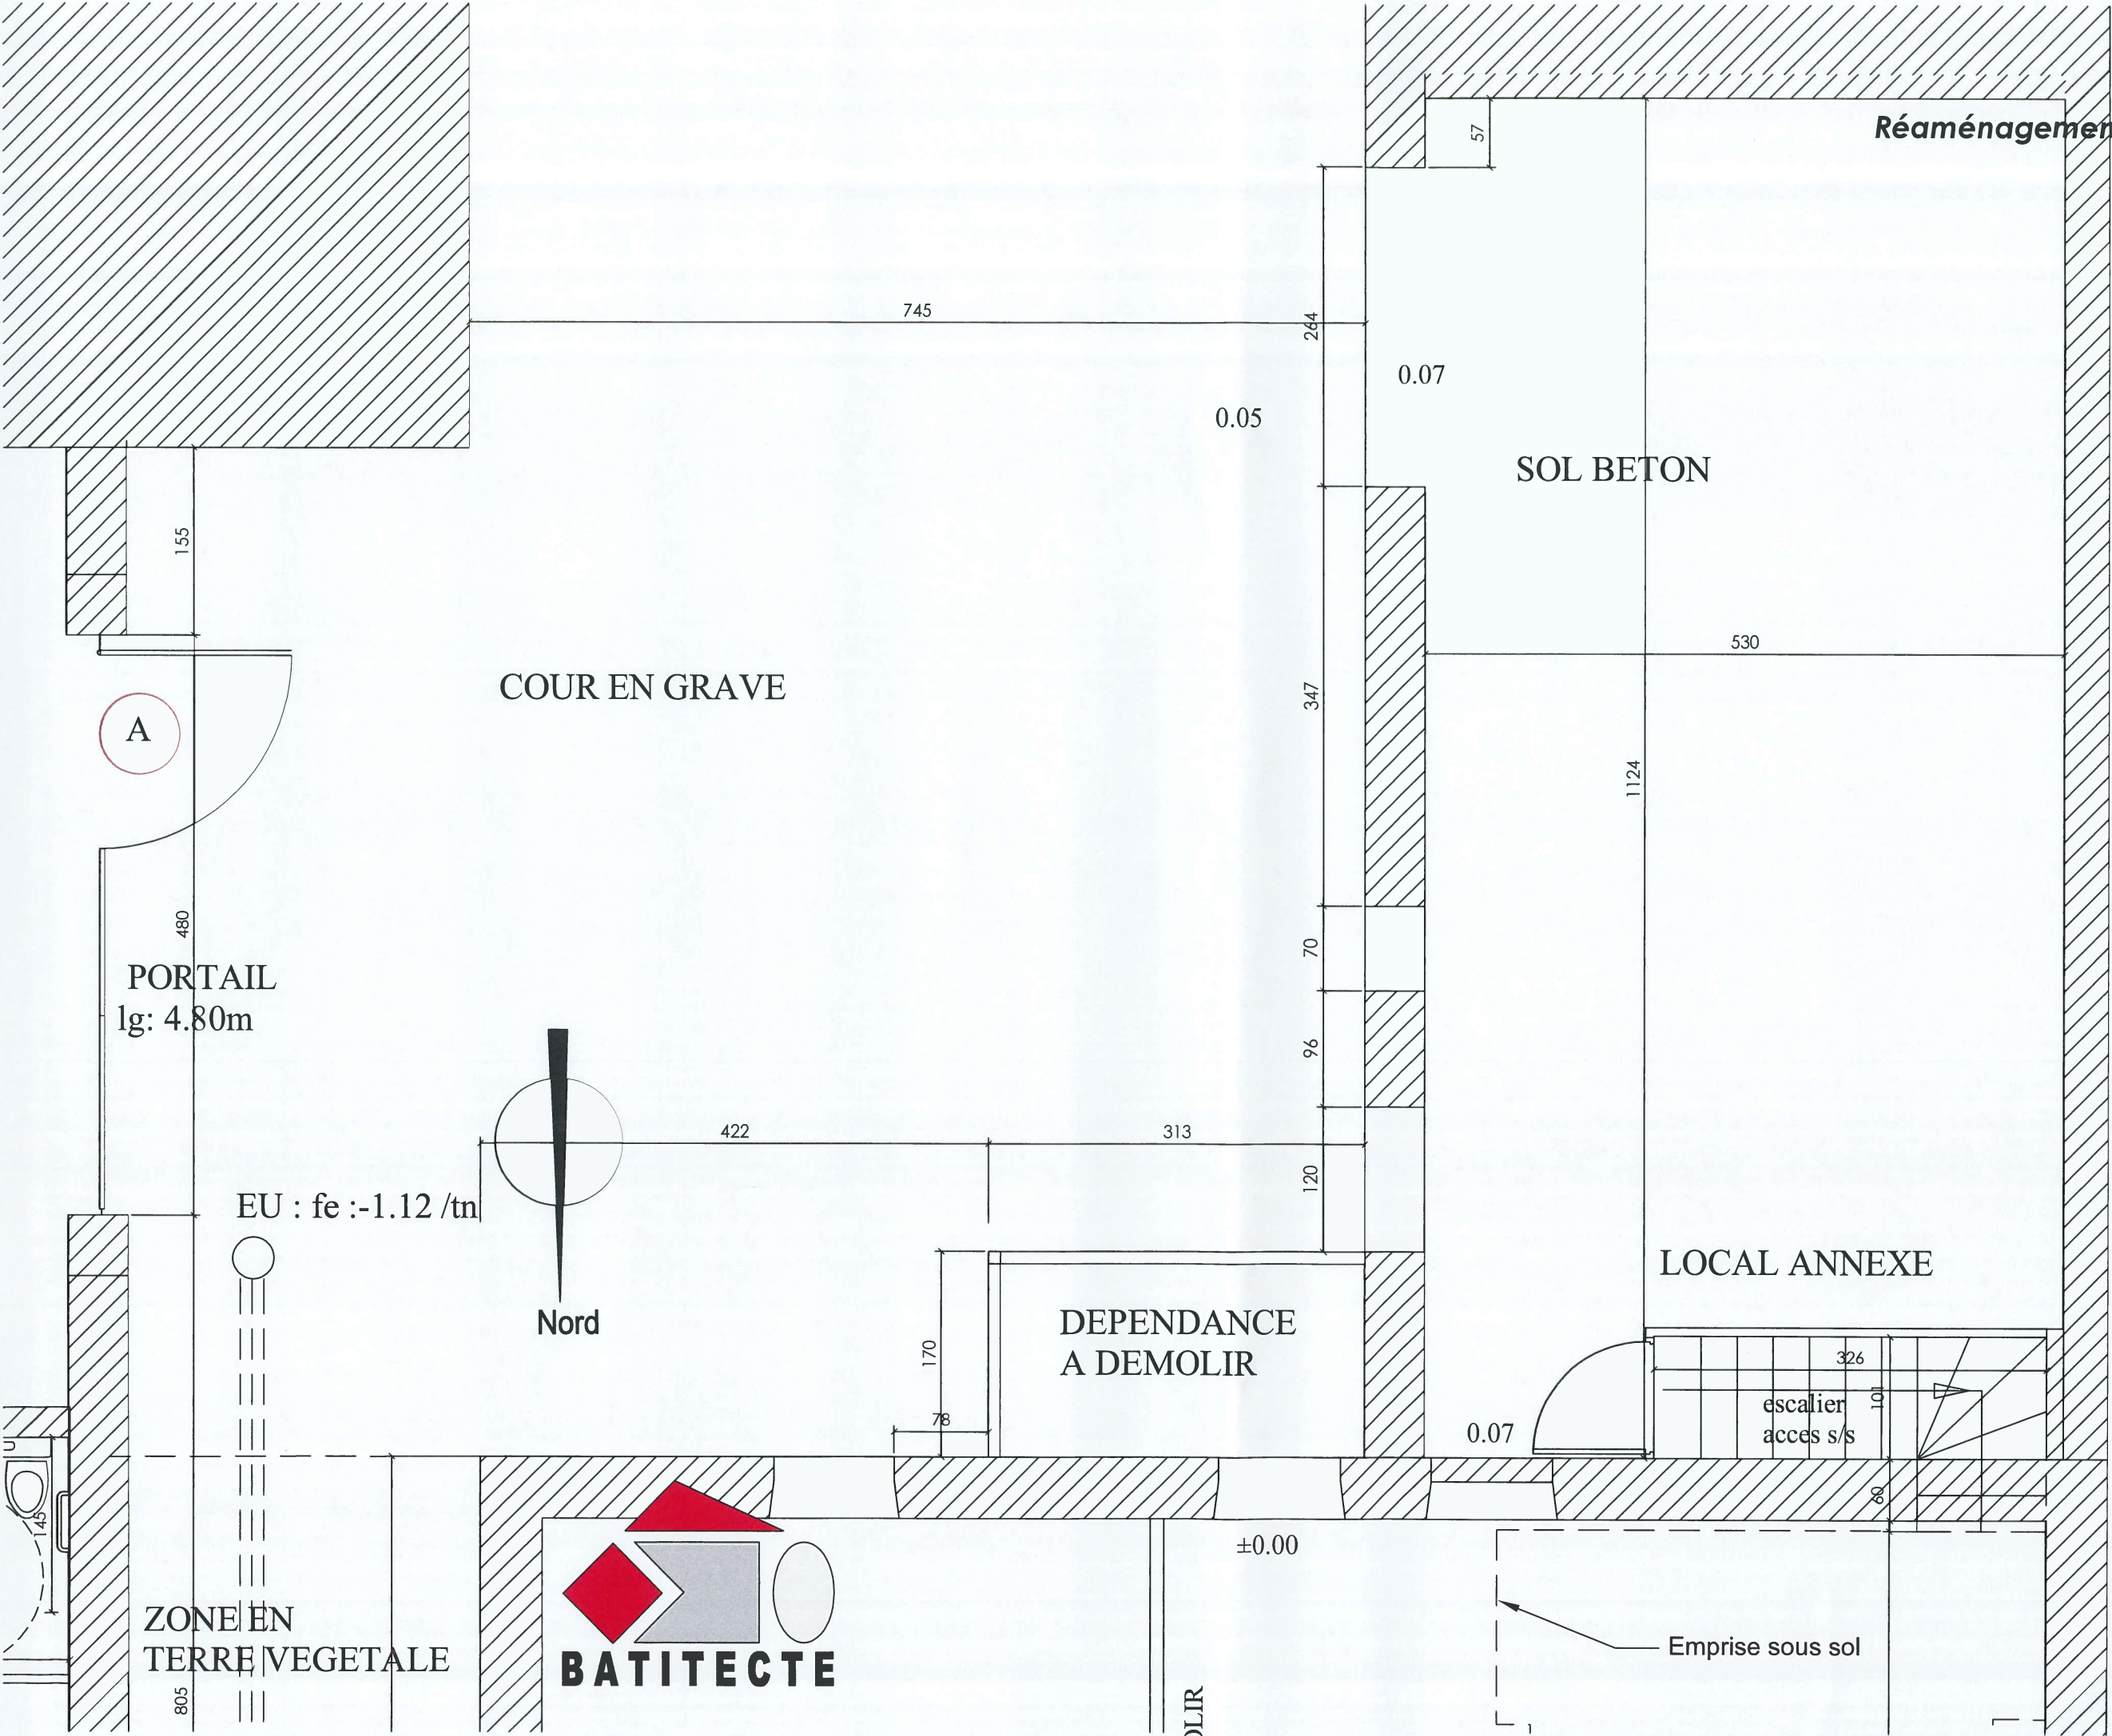


Plan n° 2-2  
Etat des lieux  
Local Annexe  
Vue en plan RDC  
Echelle: 1/ 50°  
le 02 Juillet 2018

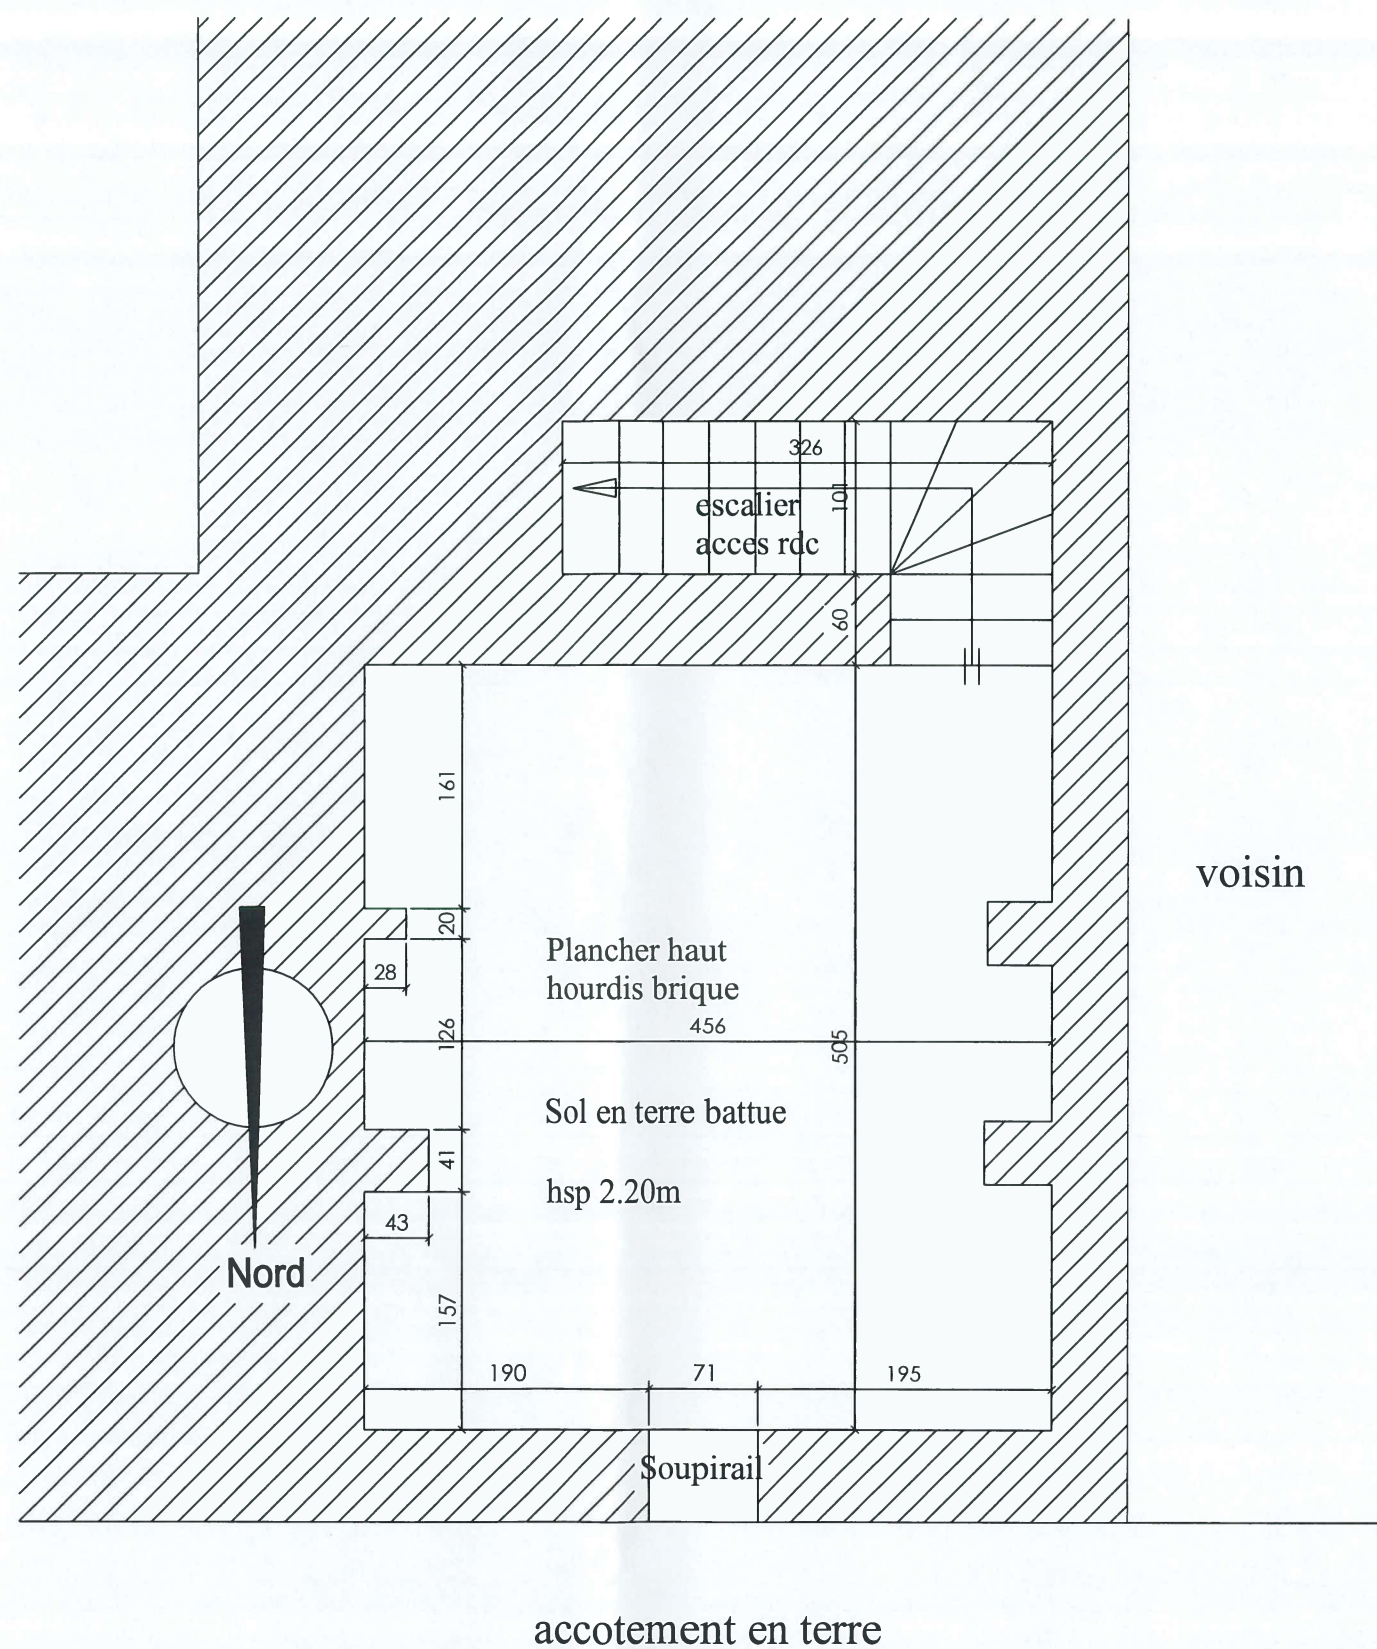

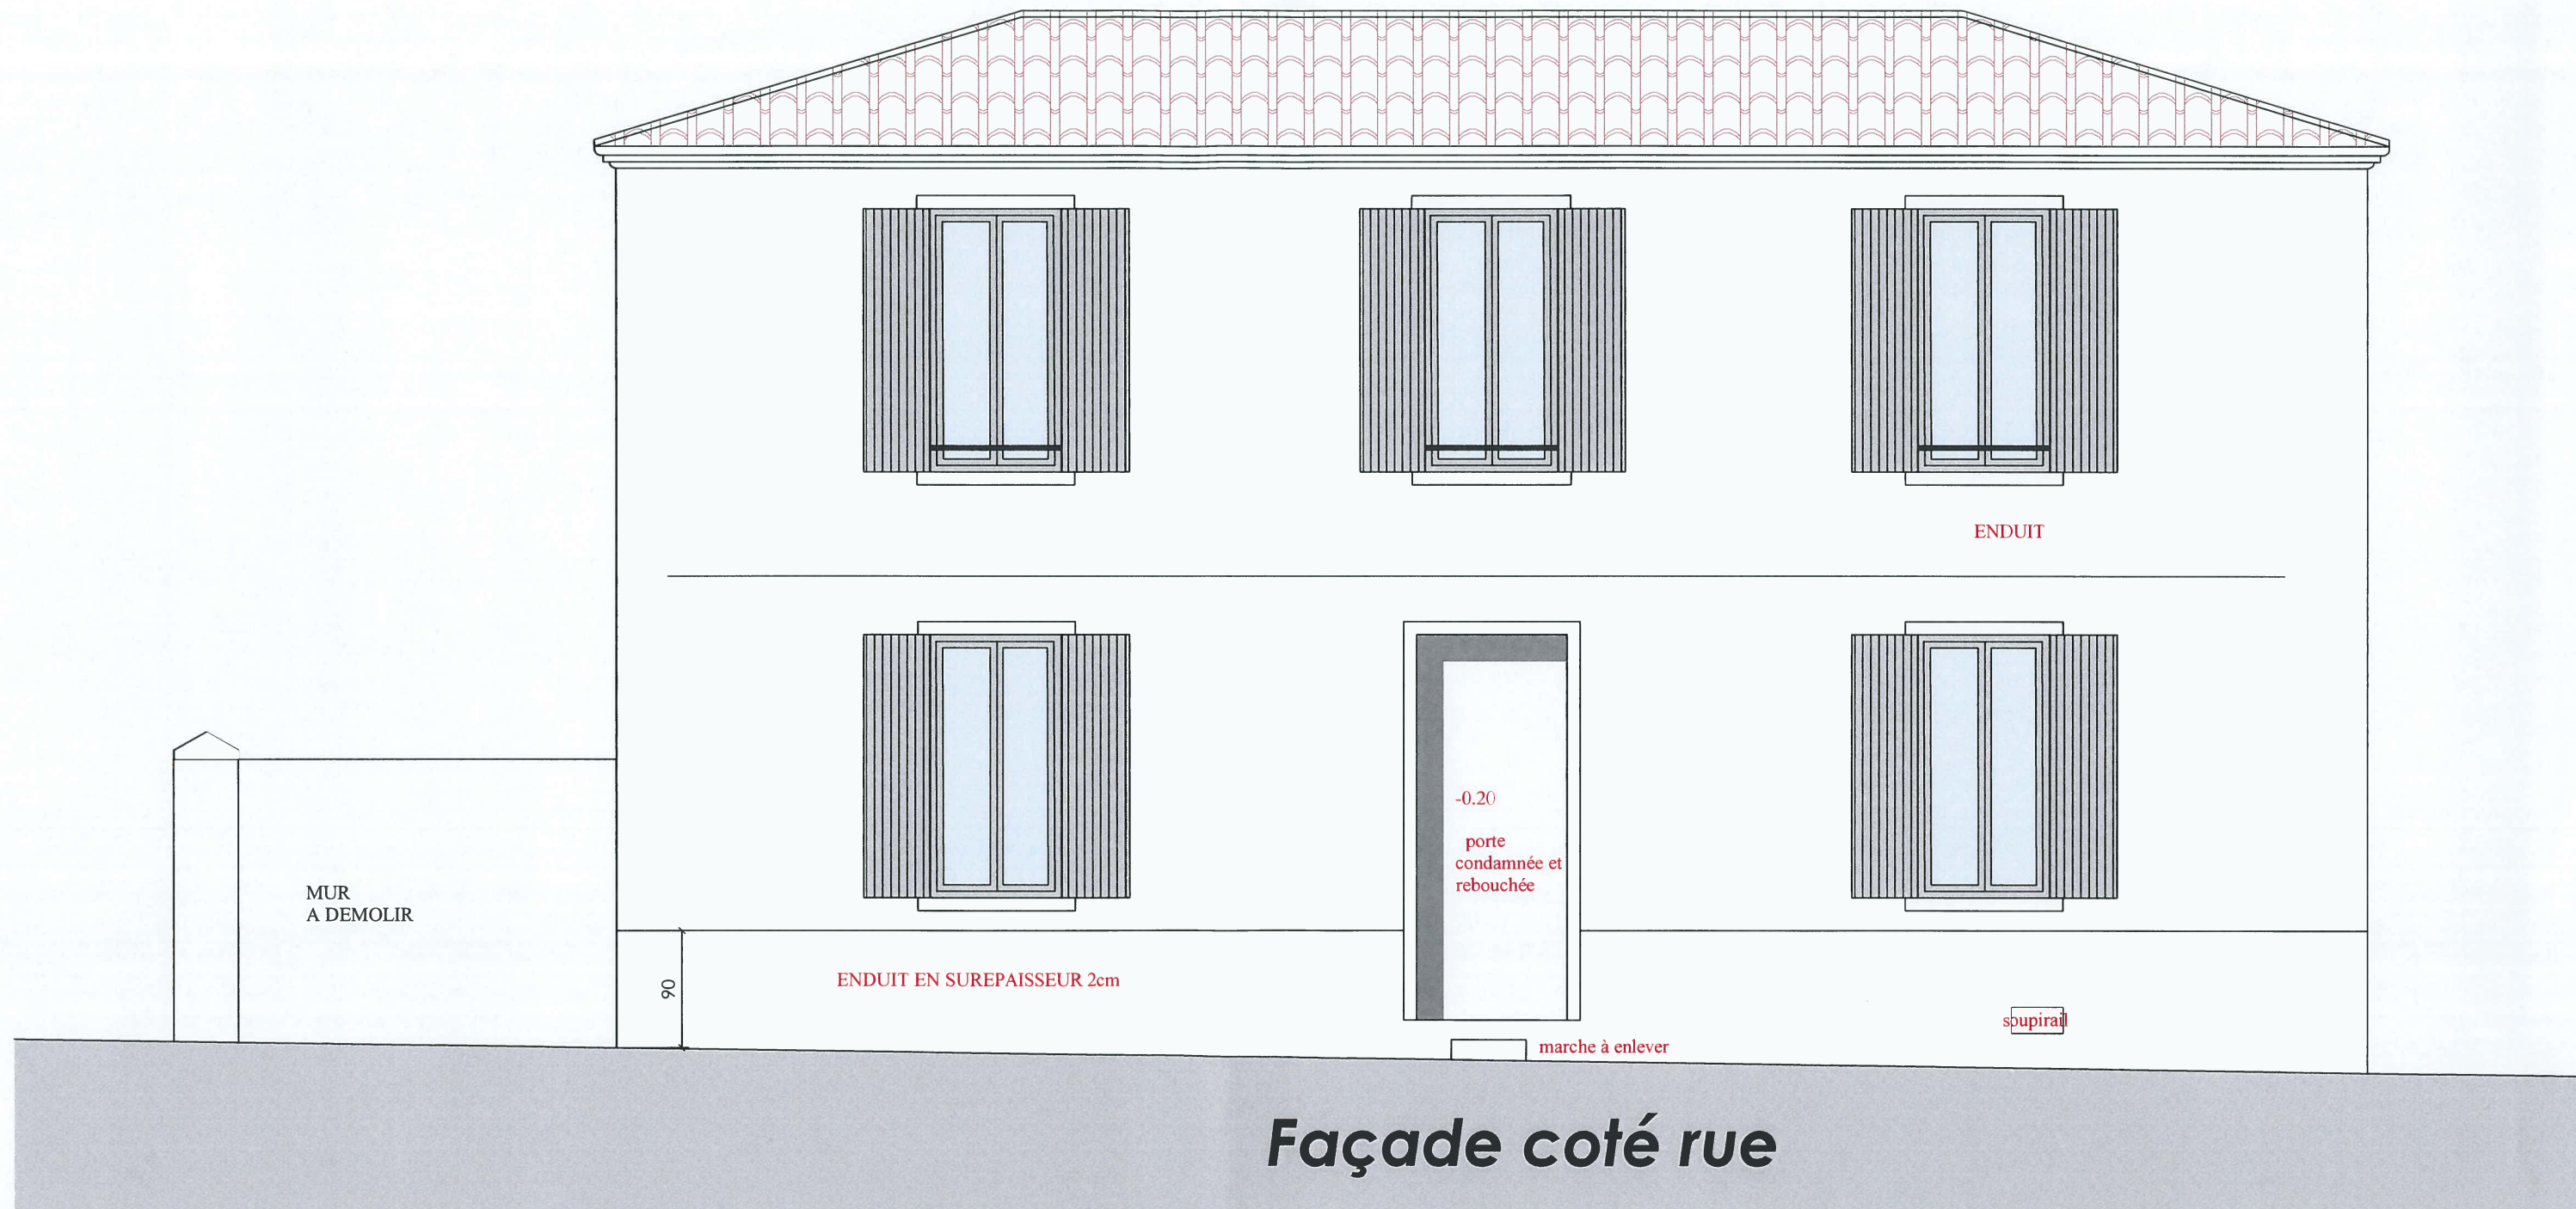


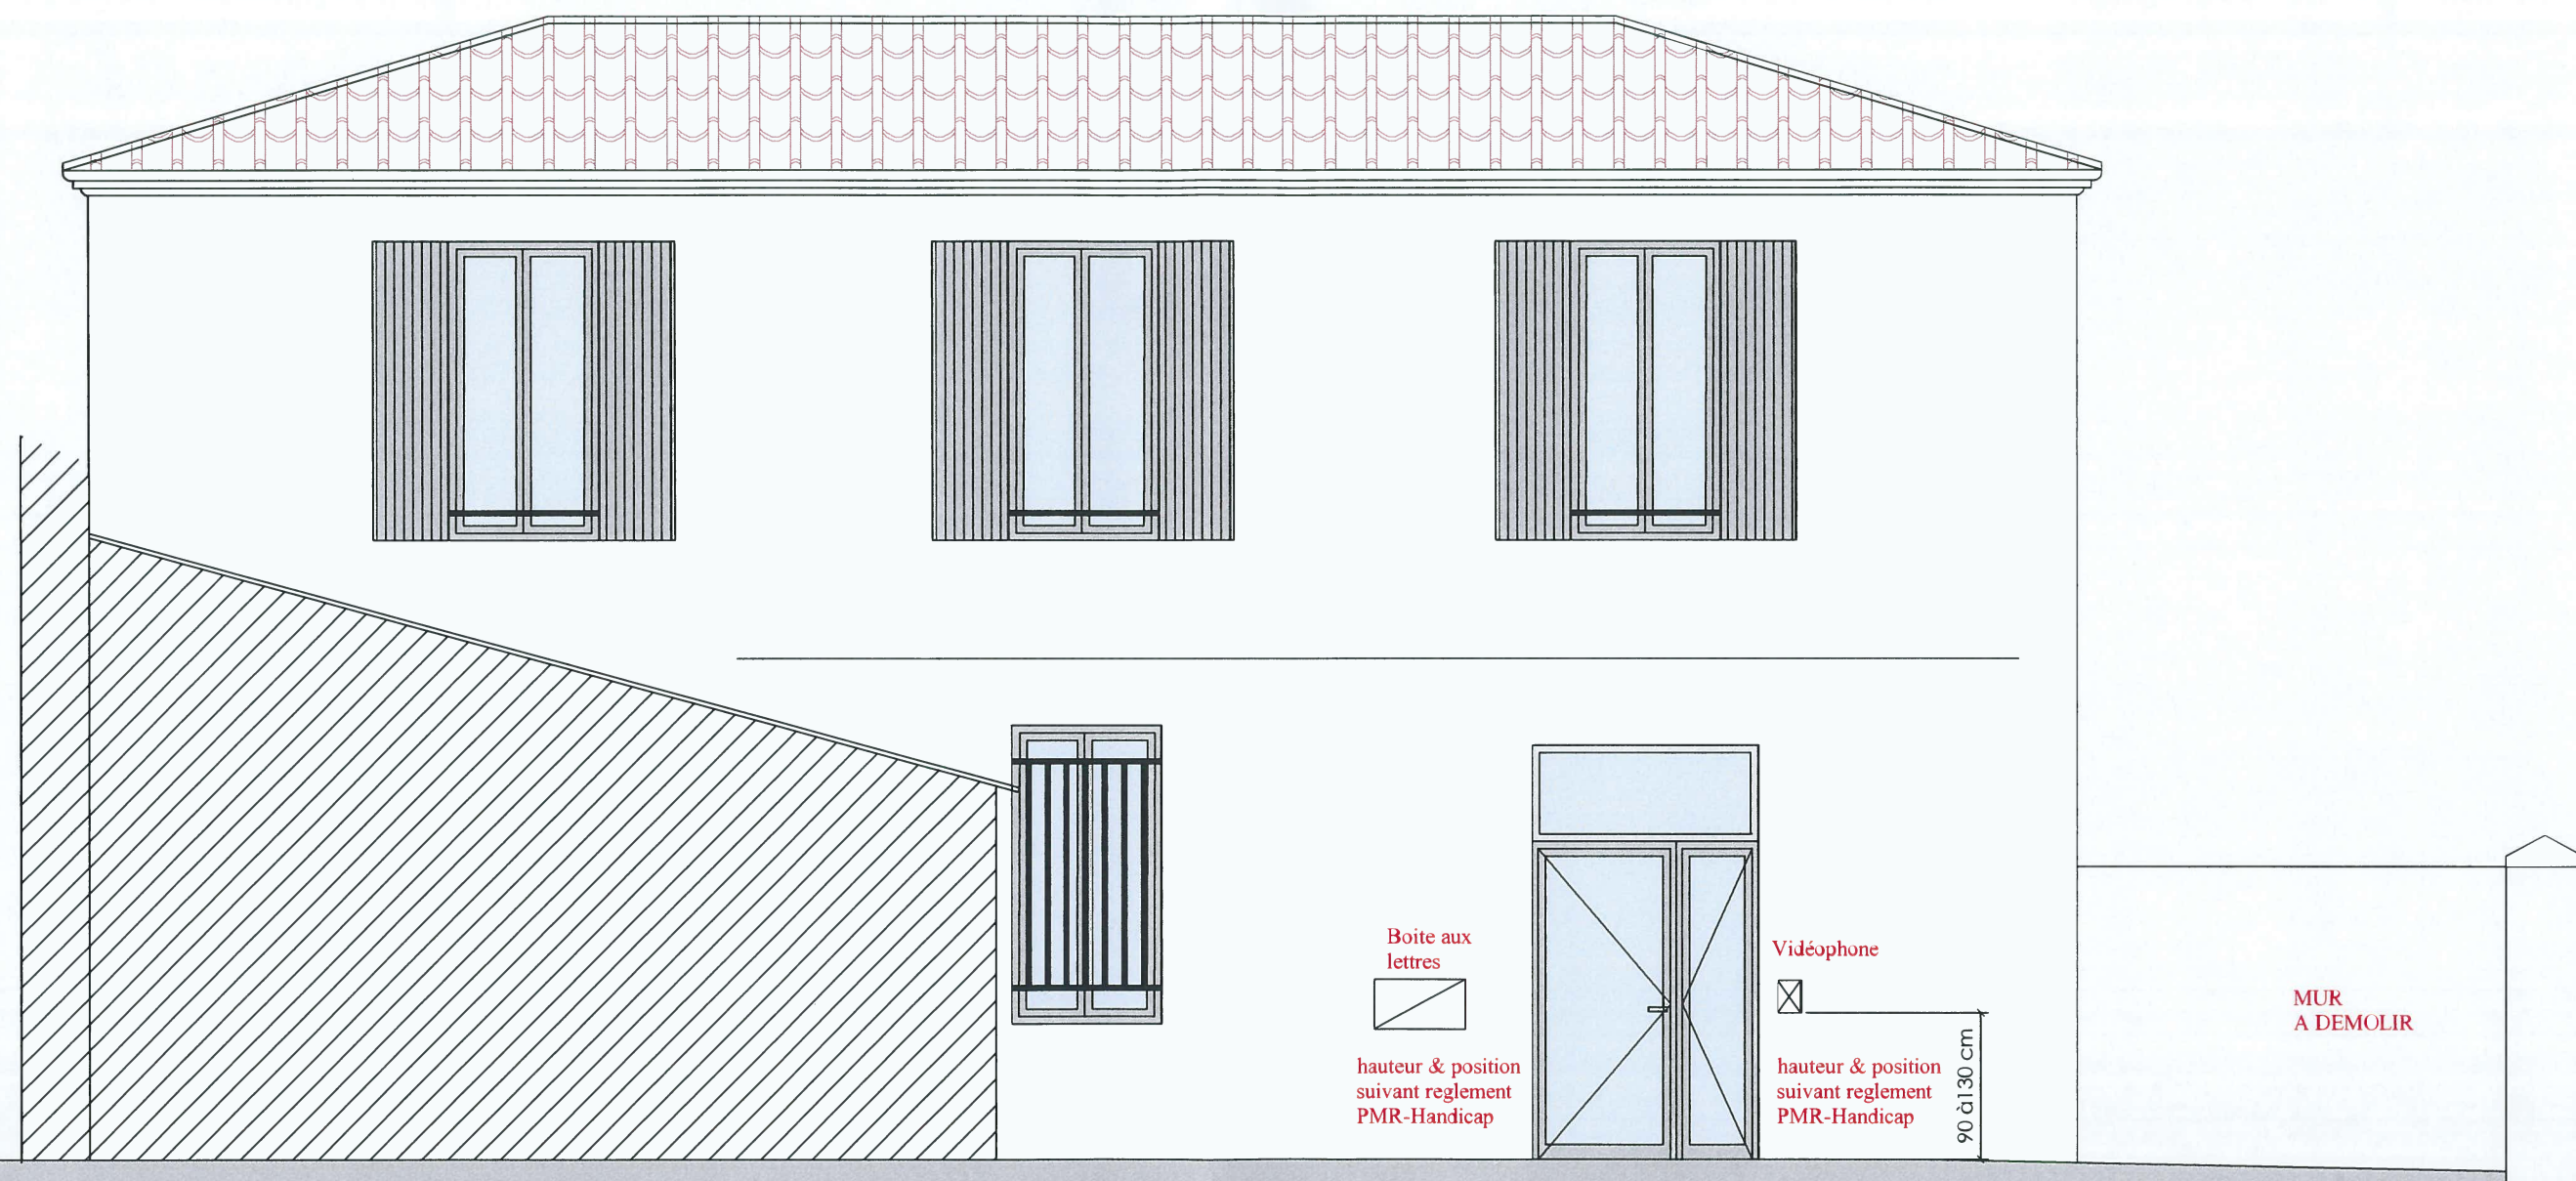

**Façade coté cour**

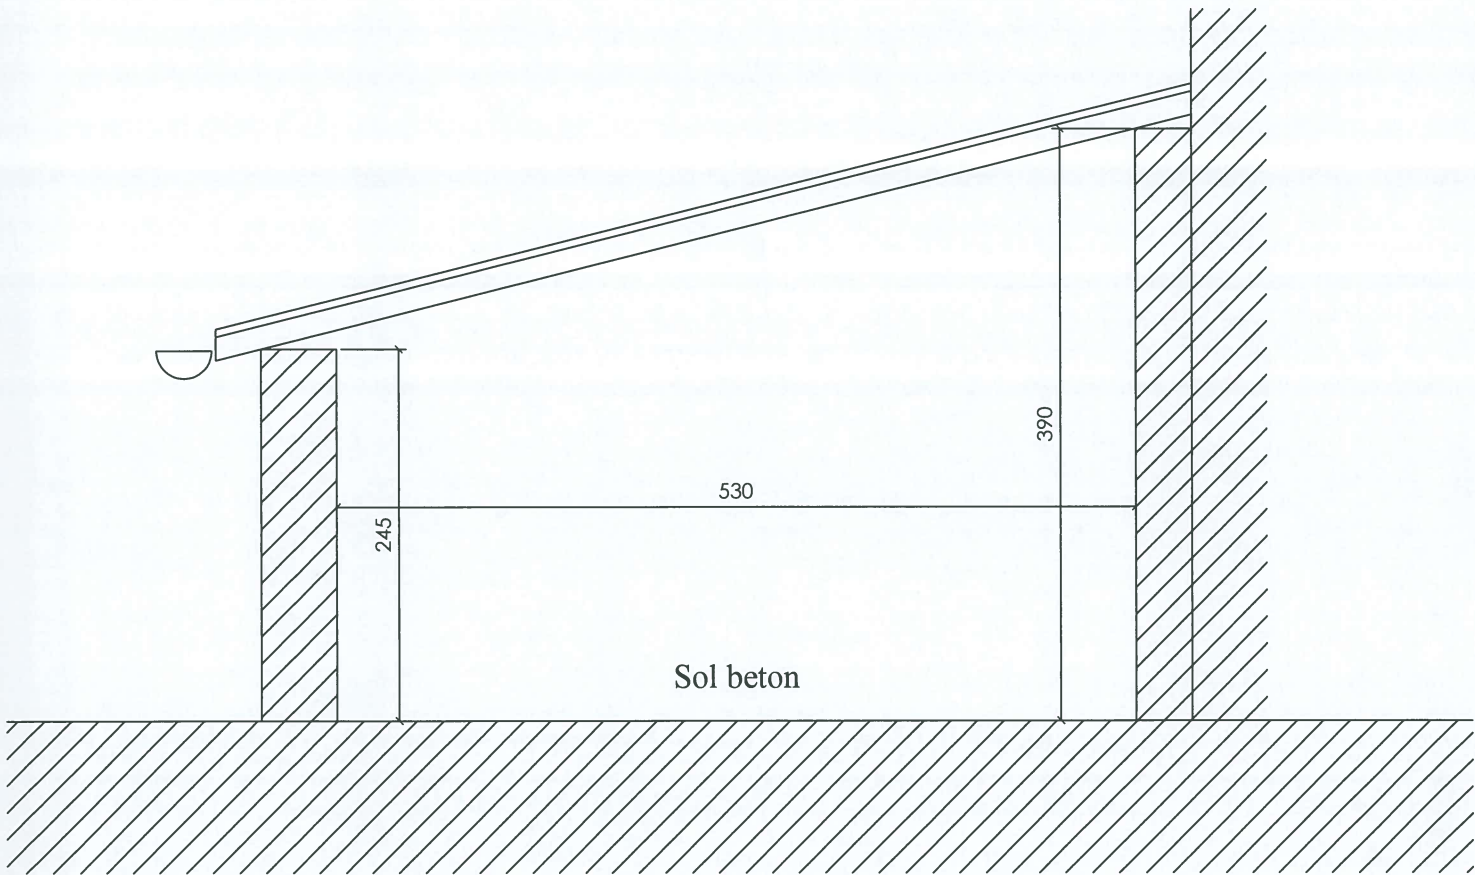


ETAT DES LIEUX

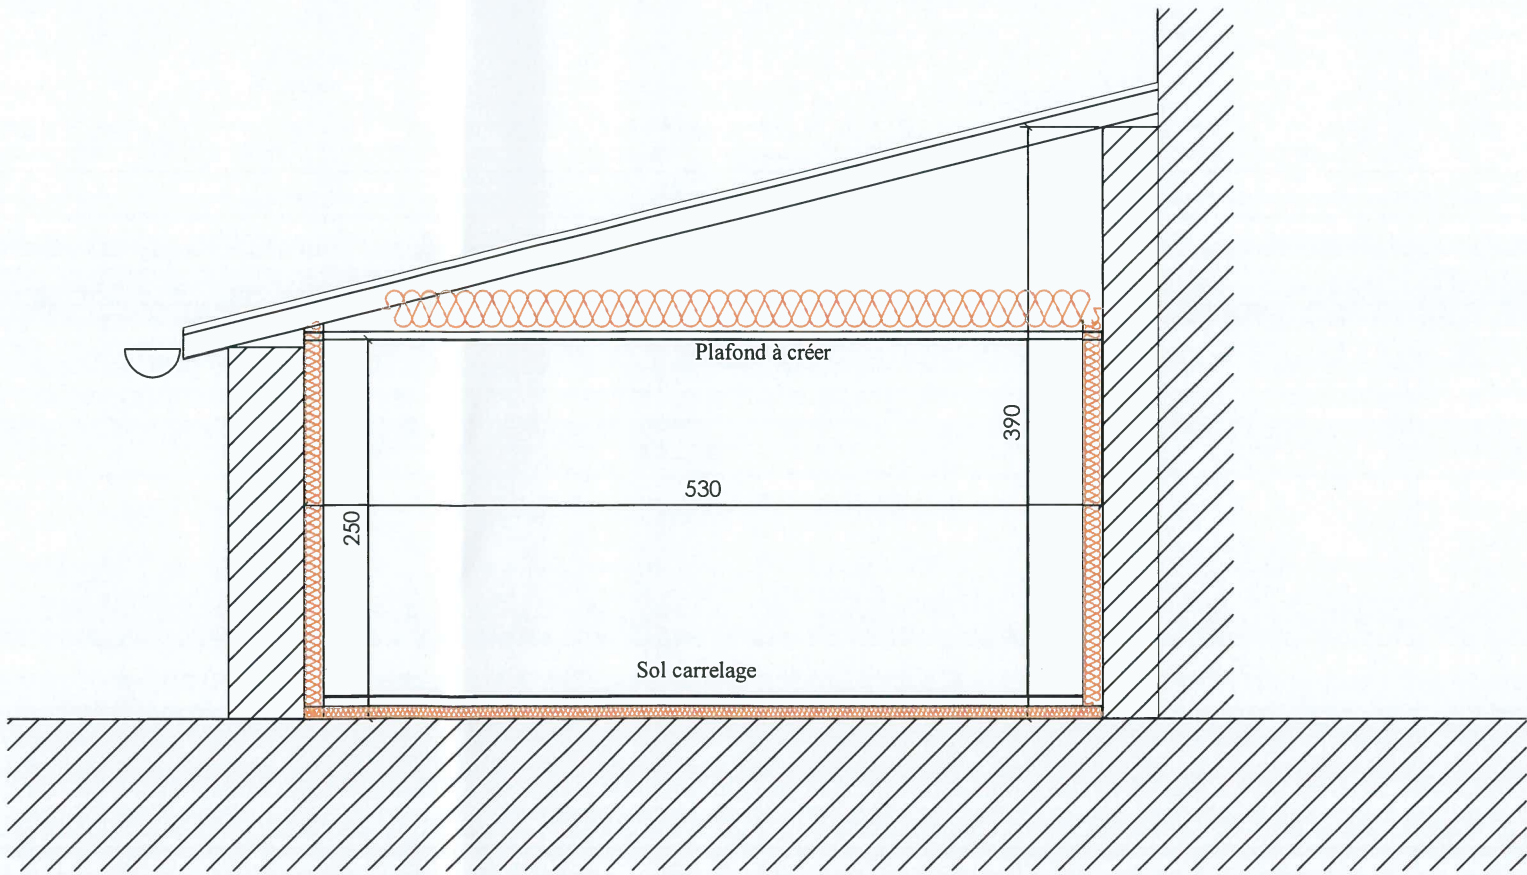


PROJET

# Réaménagement de la Nouvelle Mairie

Le Bourg Sud  
33190 PUYBARBAN

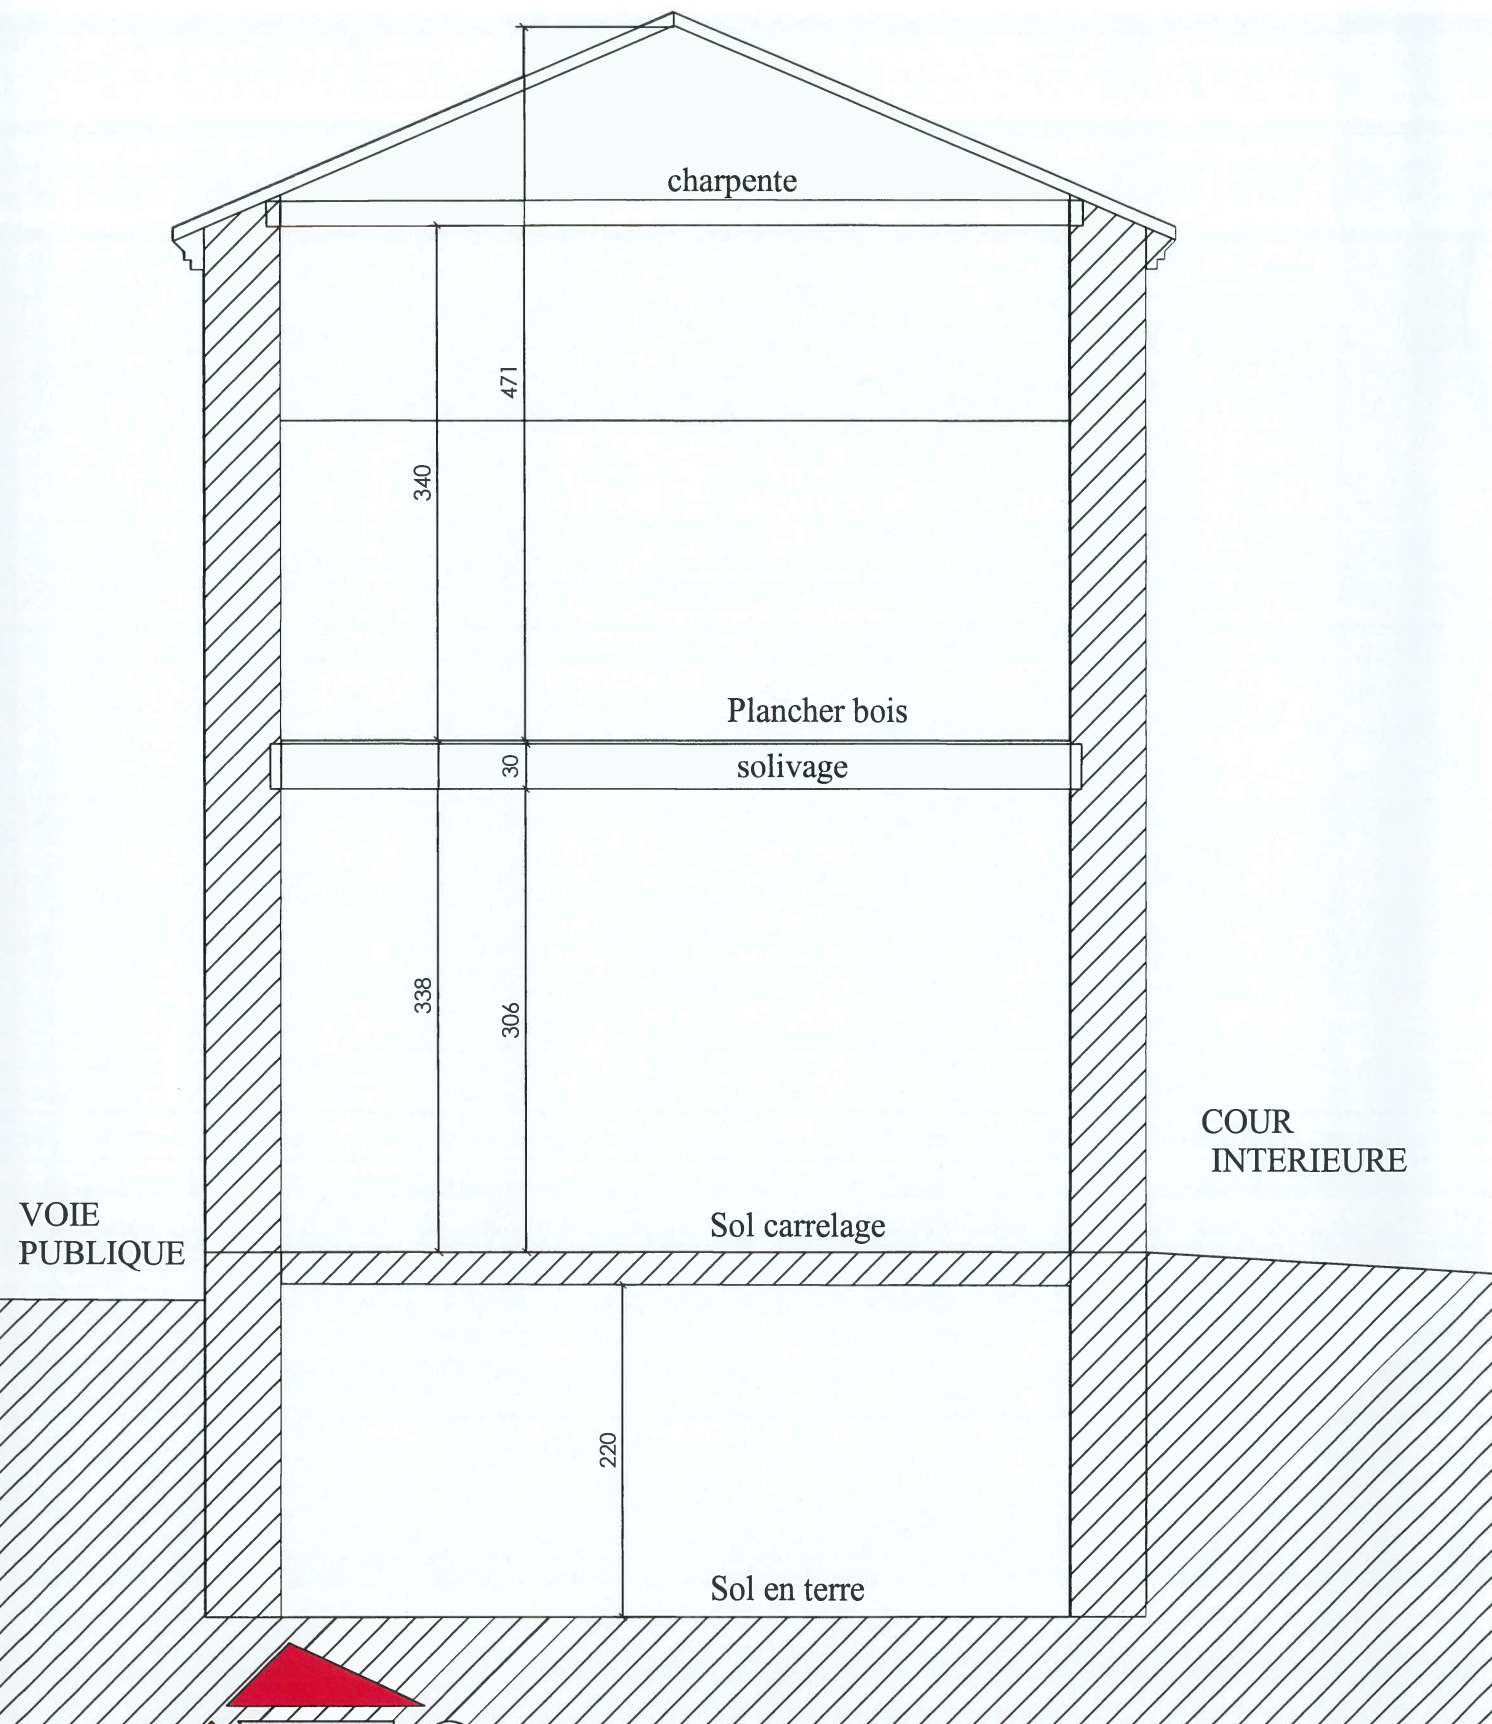

ETAT DES LIEUX

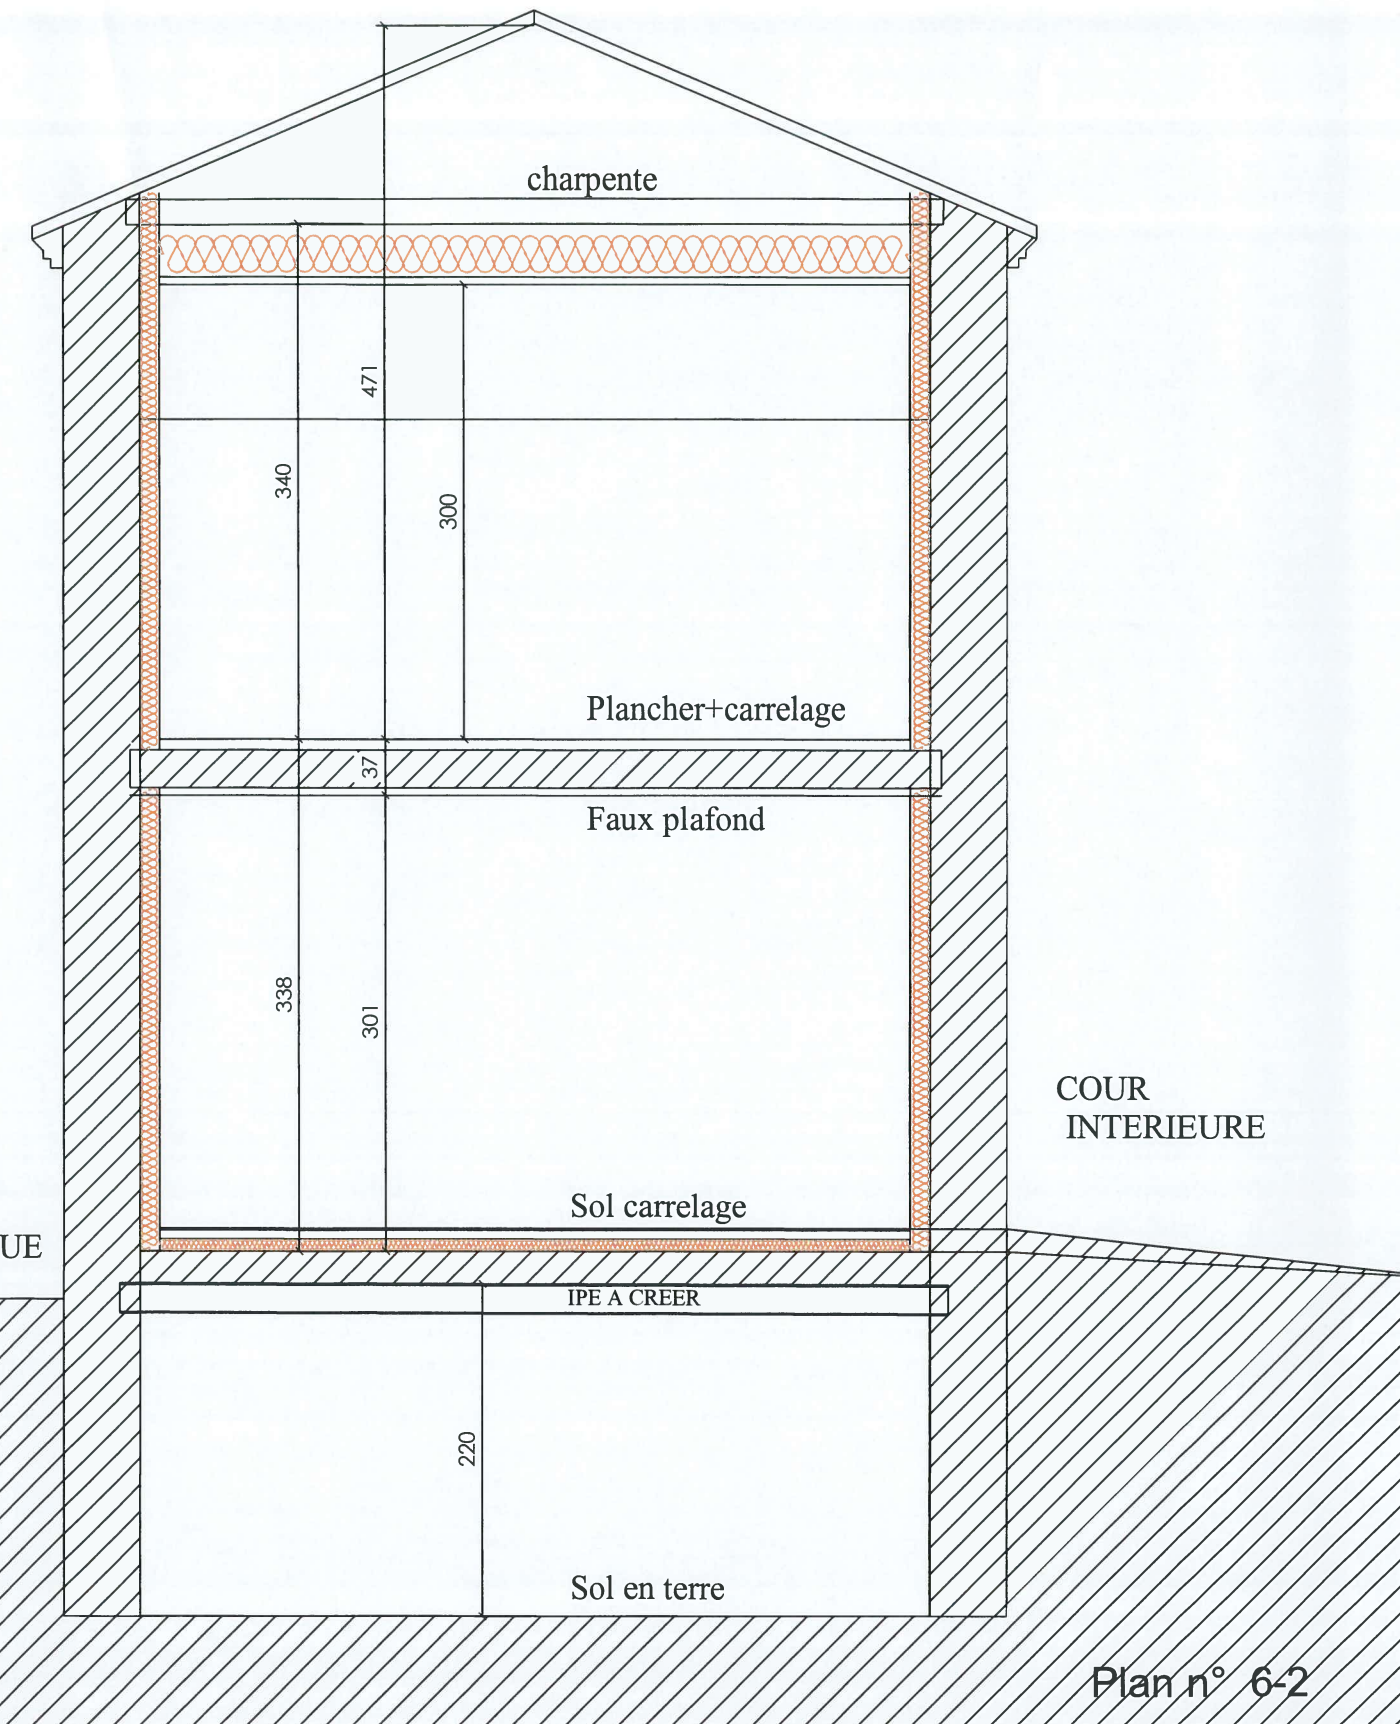

PROJET

Plan n° 6-2  
Local Mairie  
Coupes  
Echelle: 1/ 50°  
le 02 Juillet 2018