




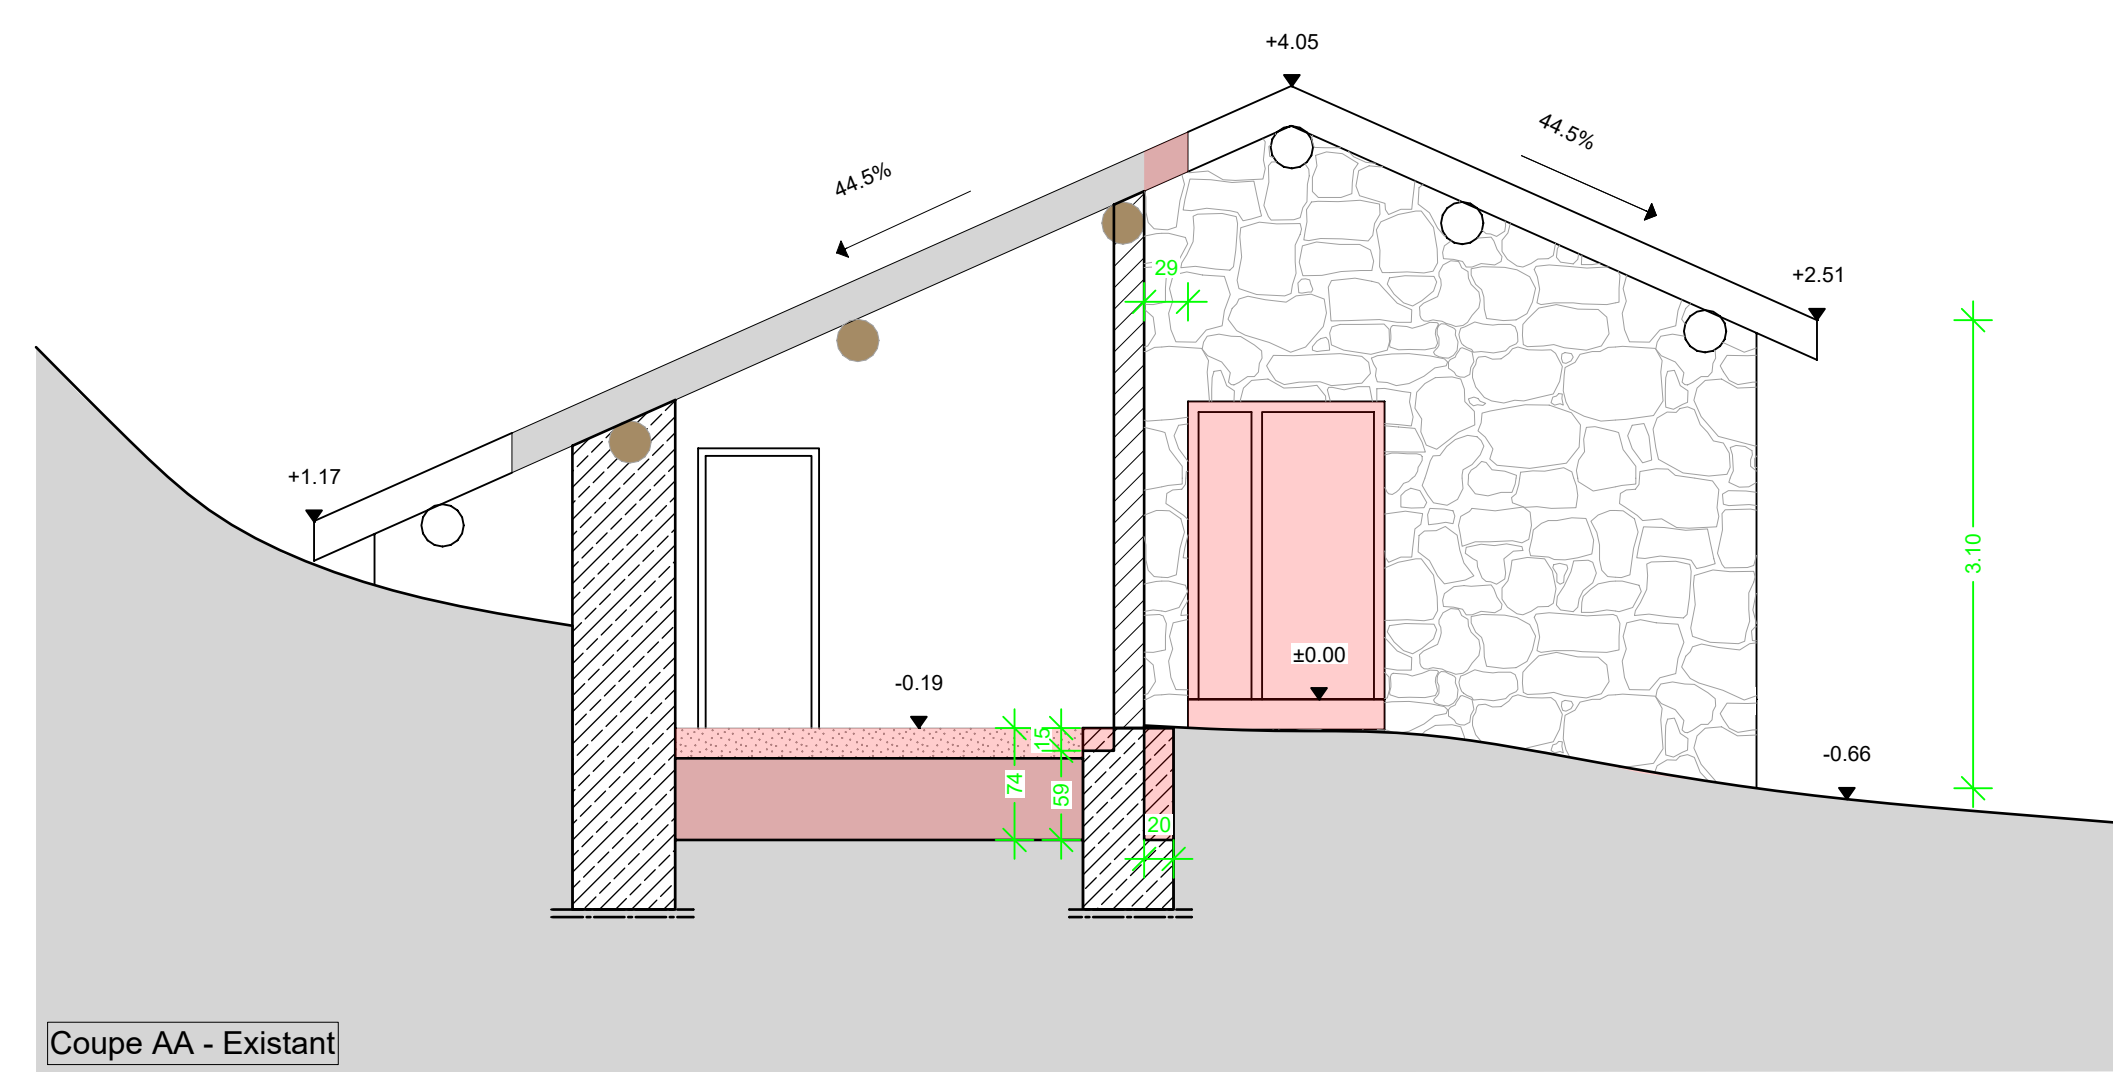


Coupe AA - Existant

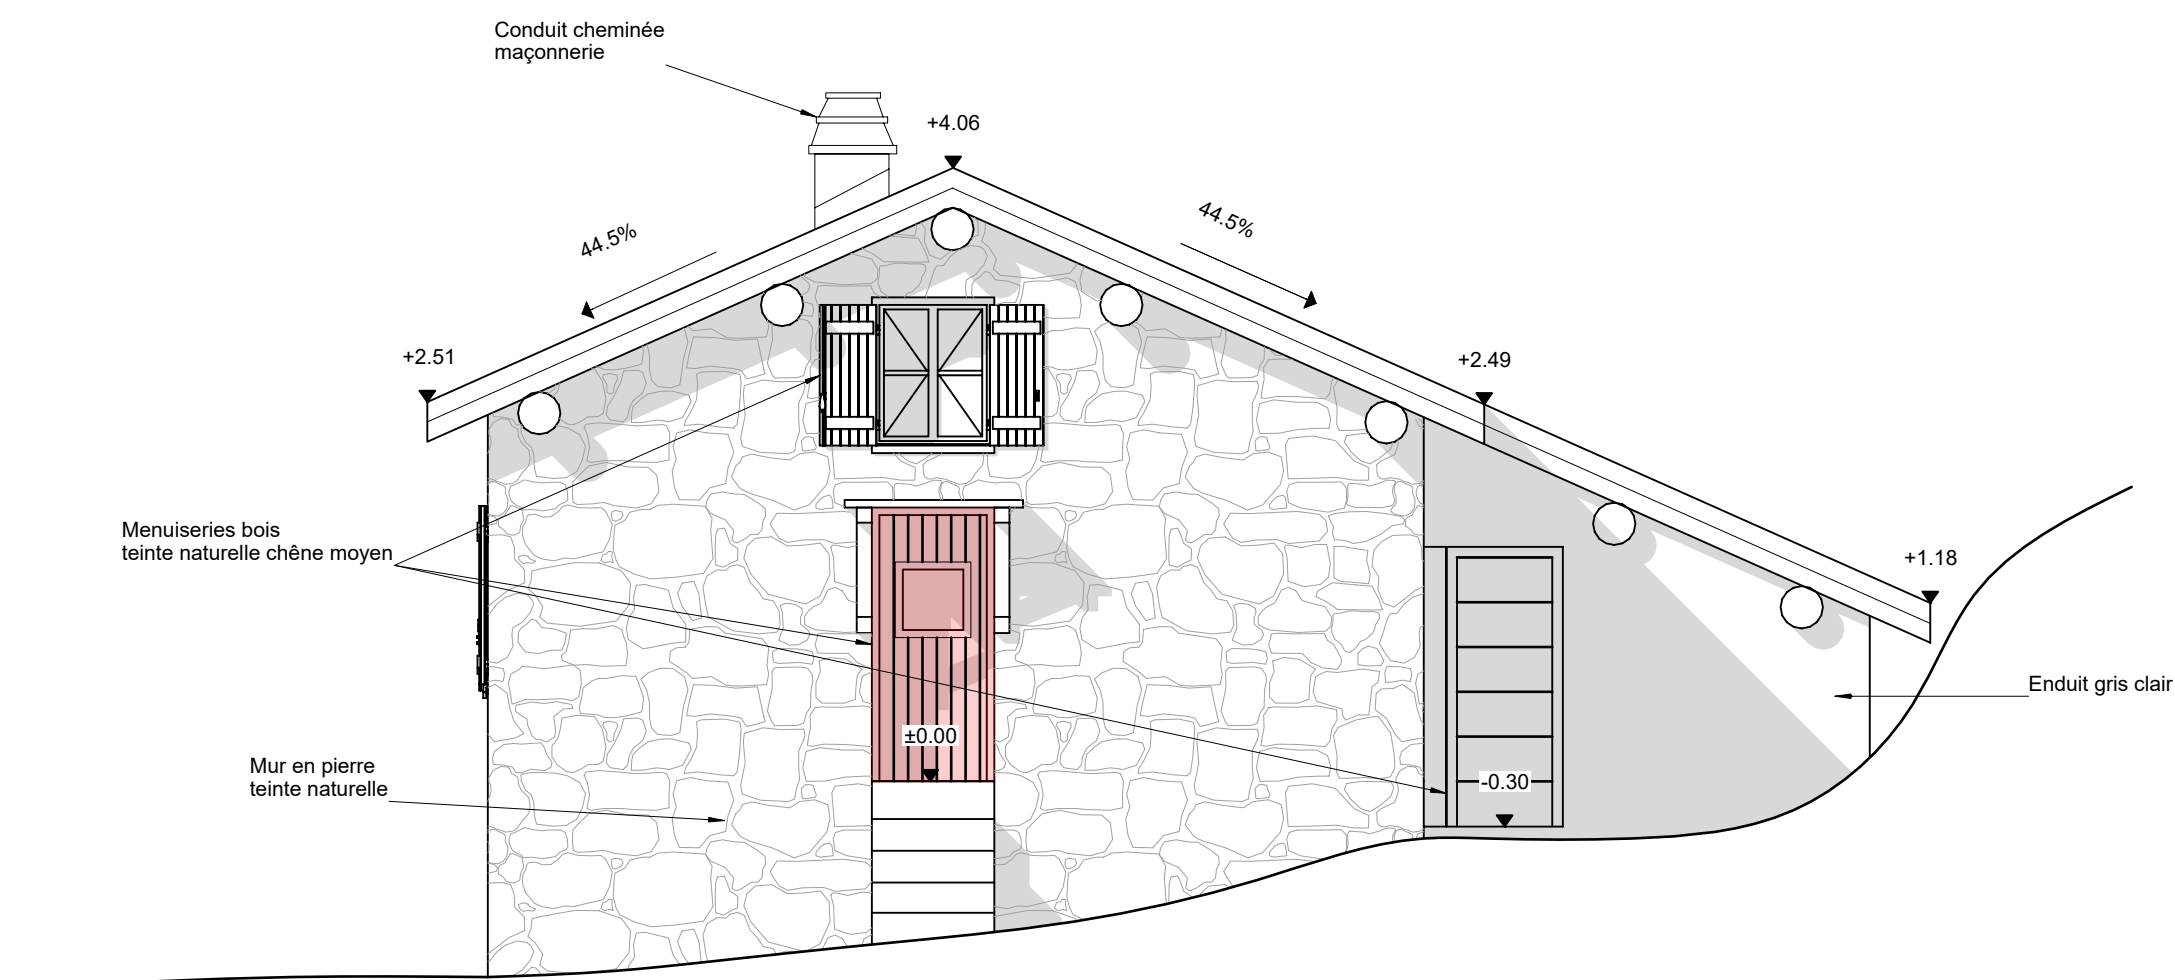


Façade Est - Existant

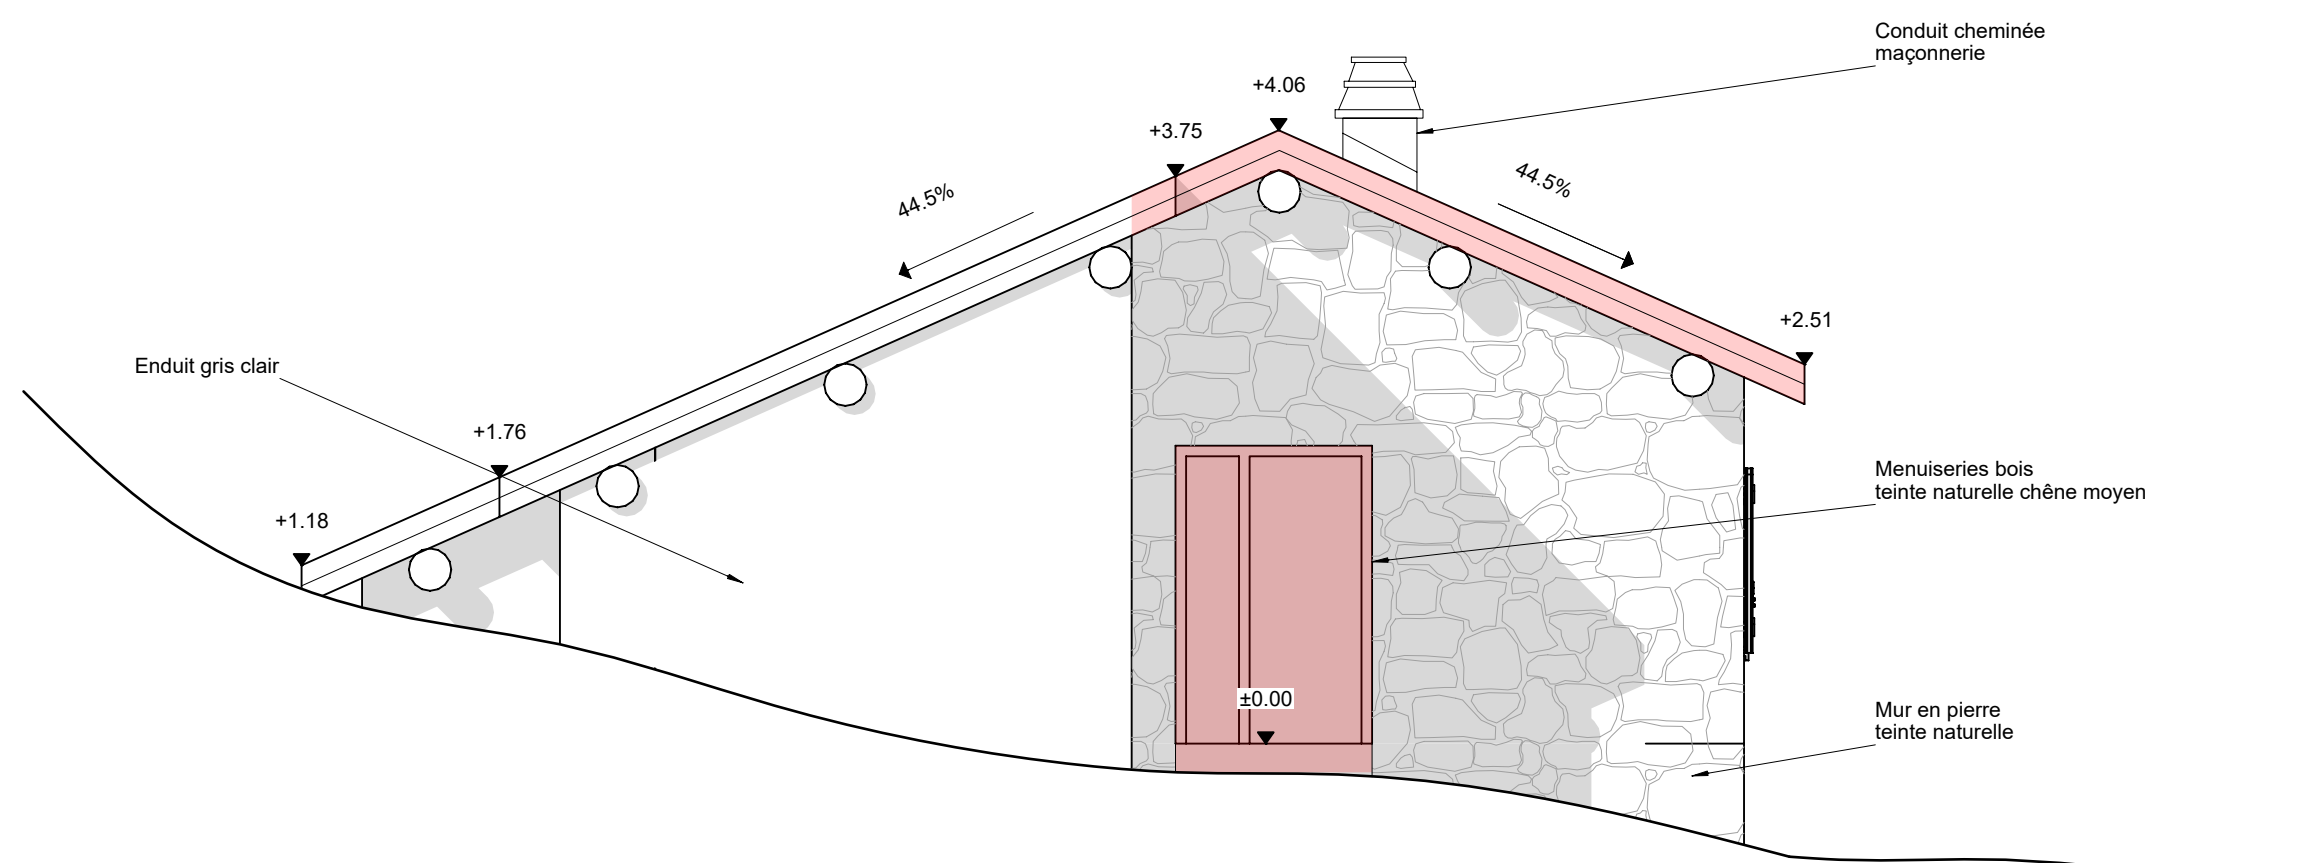

Façade Ouest - Existant

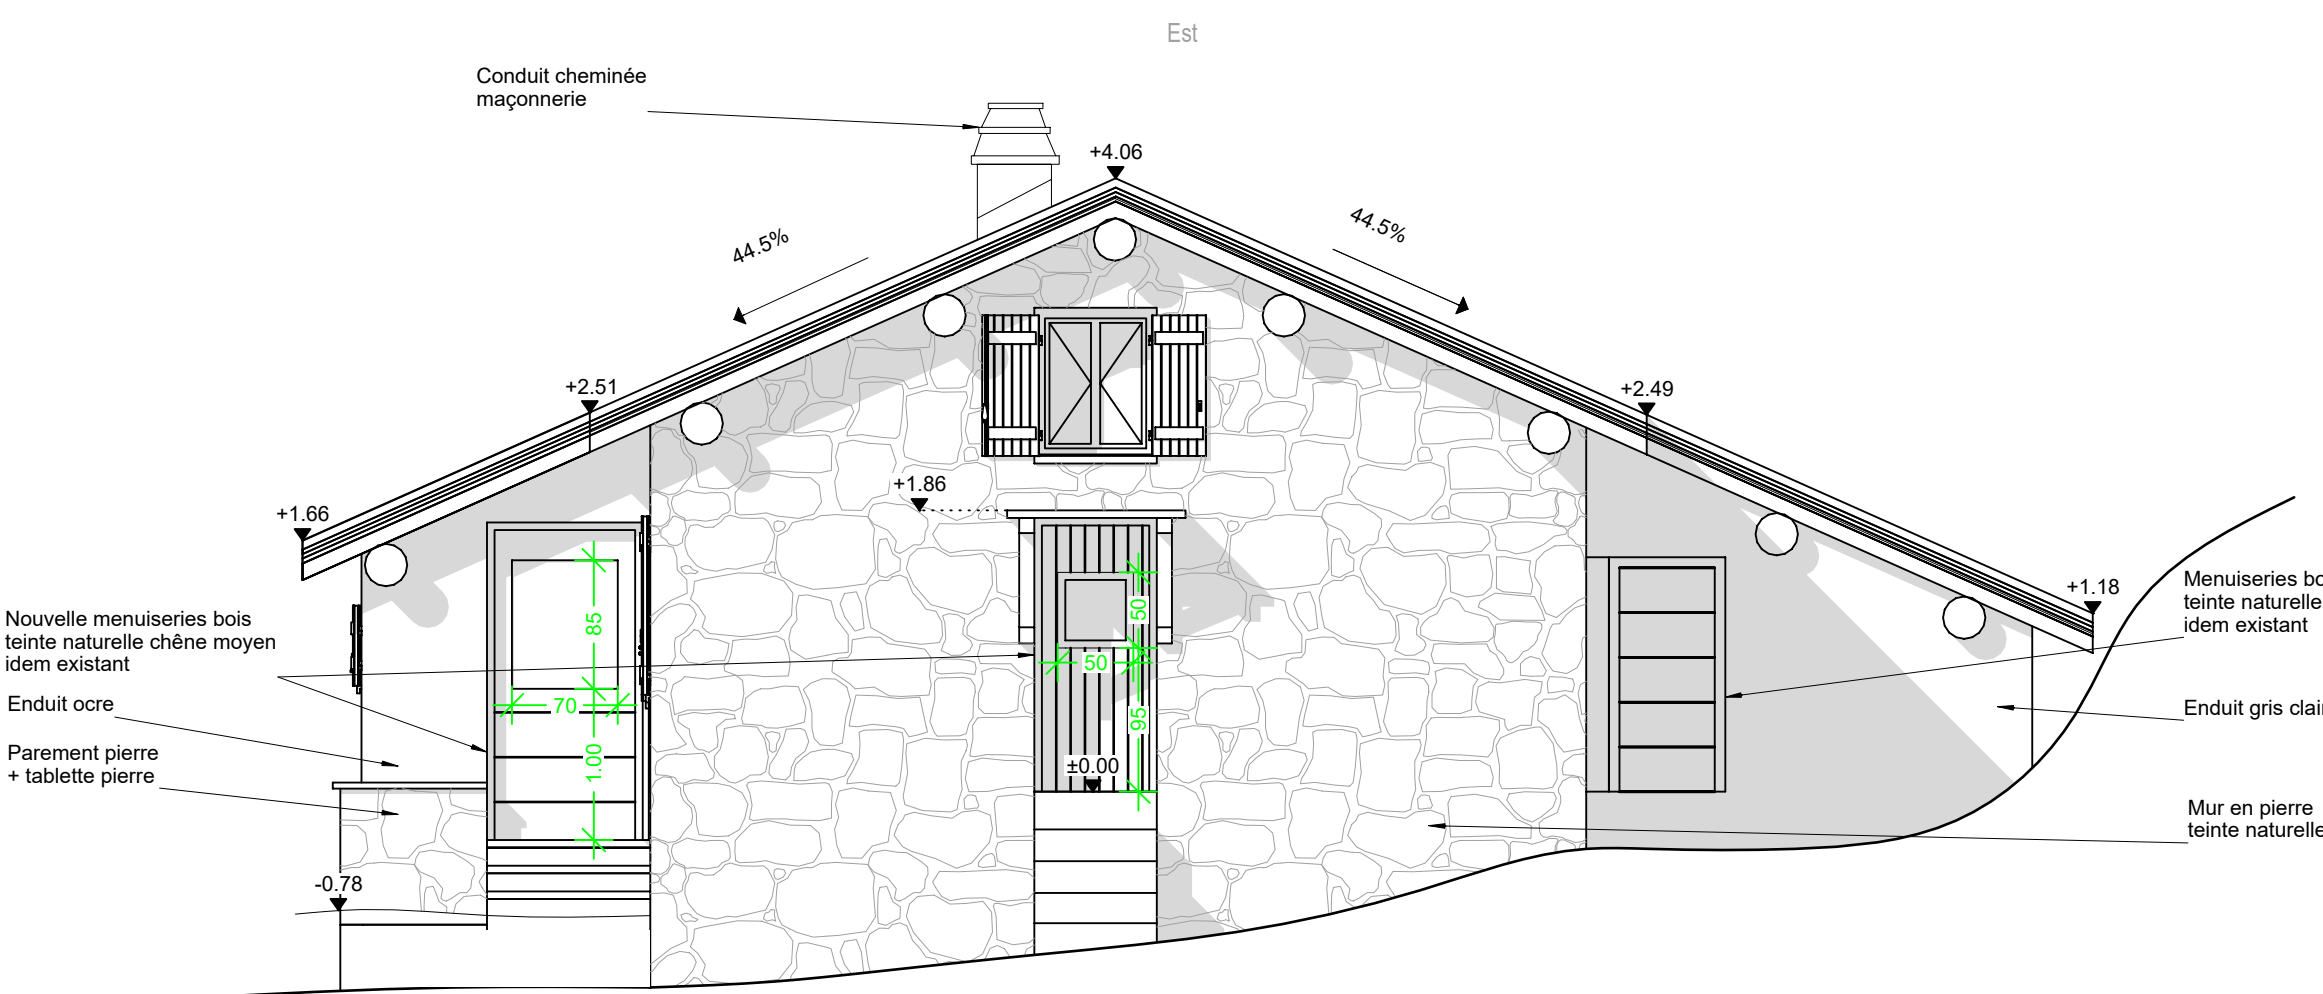

Façade Est - Projet

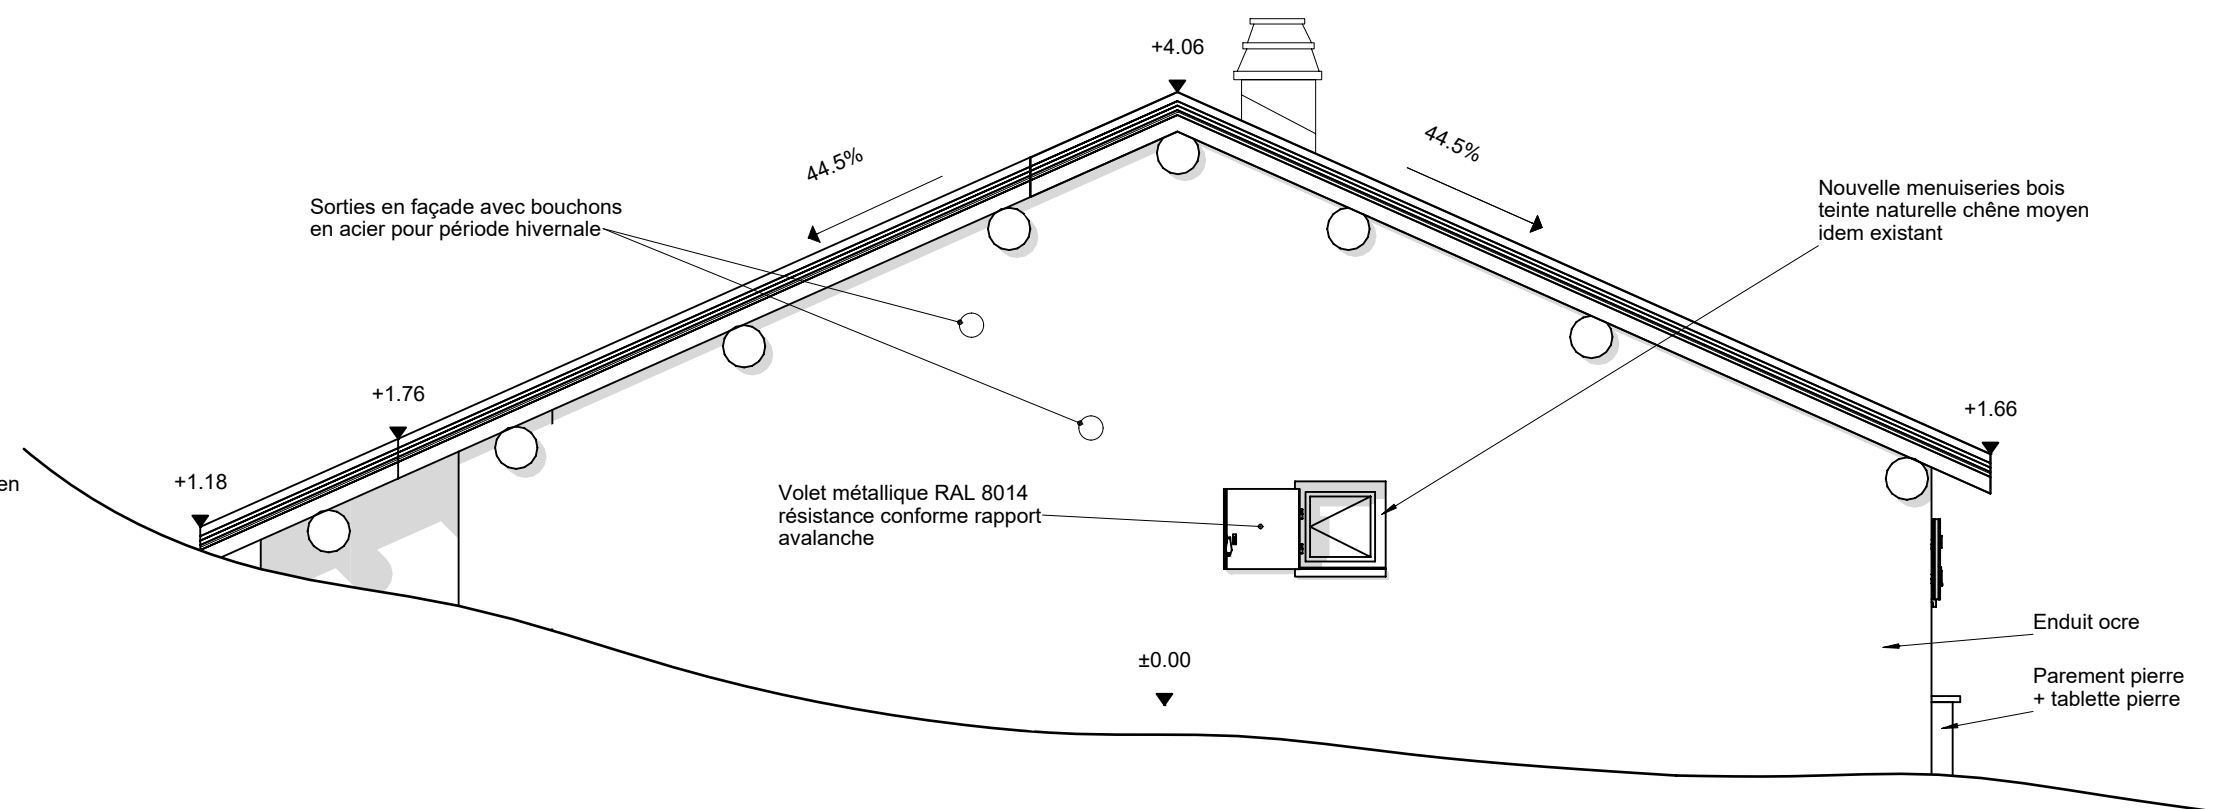

Façade Ouest - Projet

Les côtes sont indicatives et seront à contrôler sur le site par l'entrepreneur avant l'exécution des travaux

Maître d'ouvrage

Parc National de la Vanoise
135 rue du Dr Jullian - 73000 CHAMBERY

-Refuge de La Martin -
Alt. 2154m - 73640 VILLAROGGER

DOSSIER DE CONSULTATION DES ENTREPRISES

Phase	COUPES ET FACADES EST/OUEST	4
DCE		
11 janvier 2022		
Dossier A 312		
Dessiné par CF		
Modifications		Ech. : 1/50
A		
B		
C		
D		
E		

Architecte : **ARCHITECTURE - ENERGIE** - Philippe CAIRE, Architecte DPLG
Alpepoce - 114 Voie Albert Einstein - bâtiment Uranus - 73800 PORTE DE SAVOIE - Tél: 04.79.71.80.14 - Mail: phcoire@architecture-energie.com

Conformément aux lois en vigueur, ce dessin est notre propriété. Il n'est permis d'en faire usage qu'avec notre autorisation expresse et écrite