

ANNEXE : DOSSIER PLAN





AVANT



APRES





MISE EN SITUATION

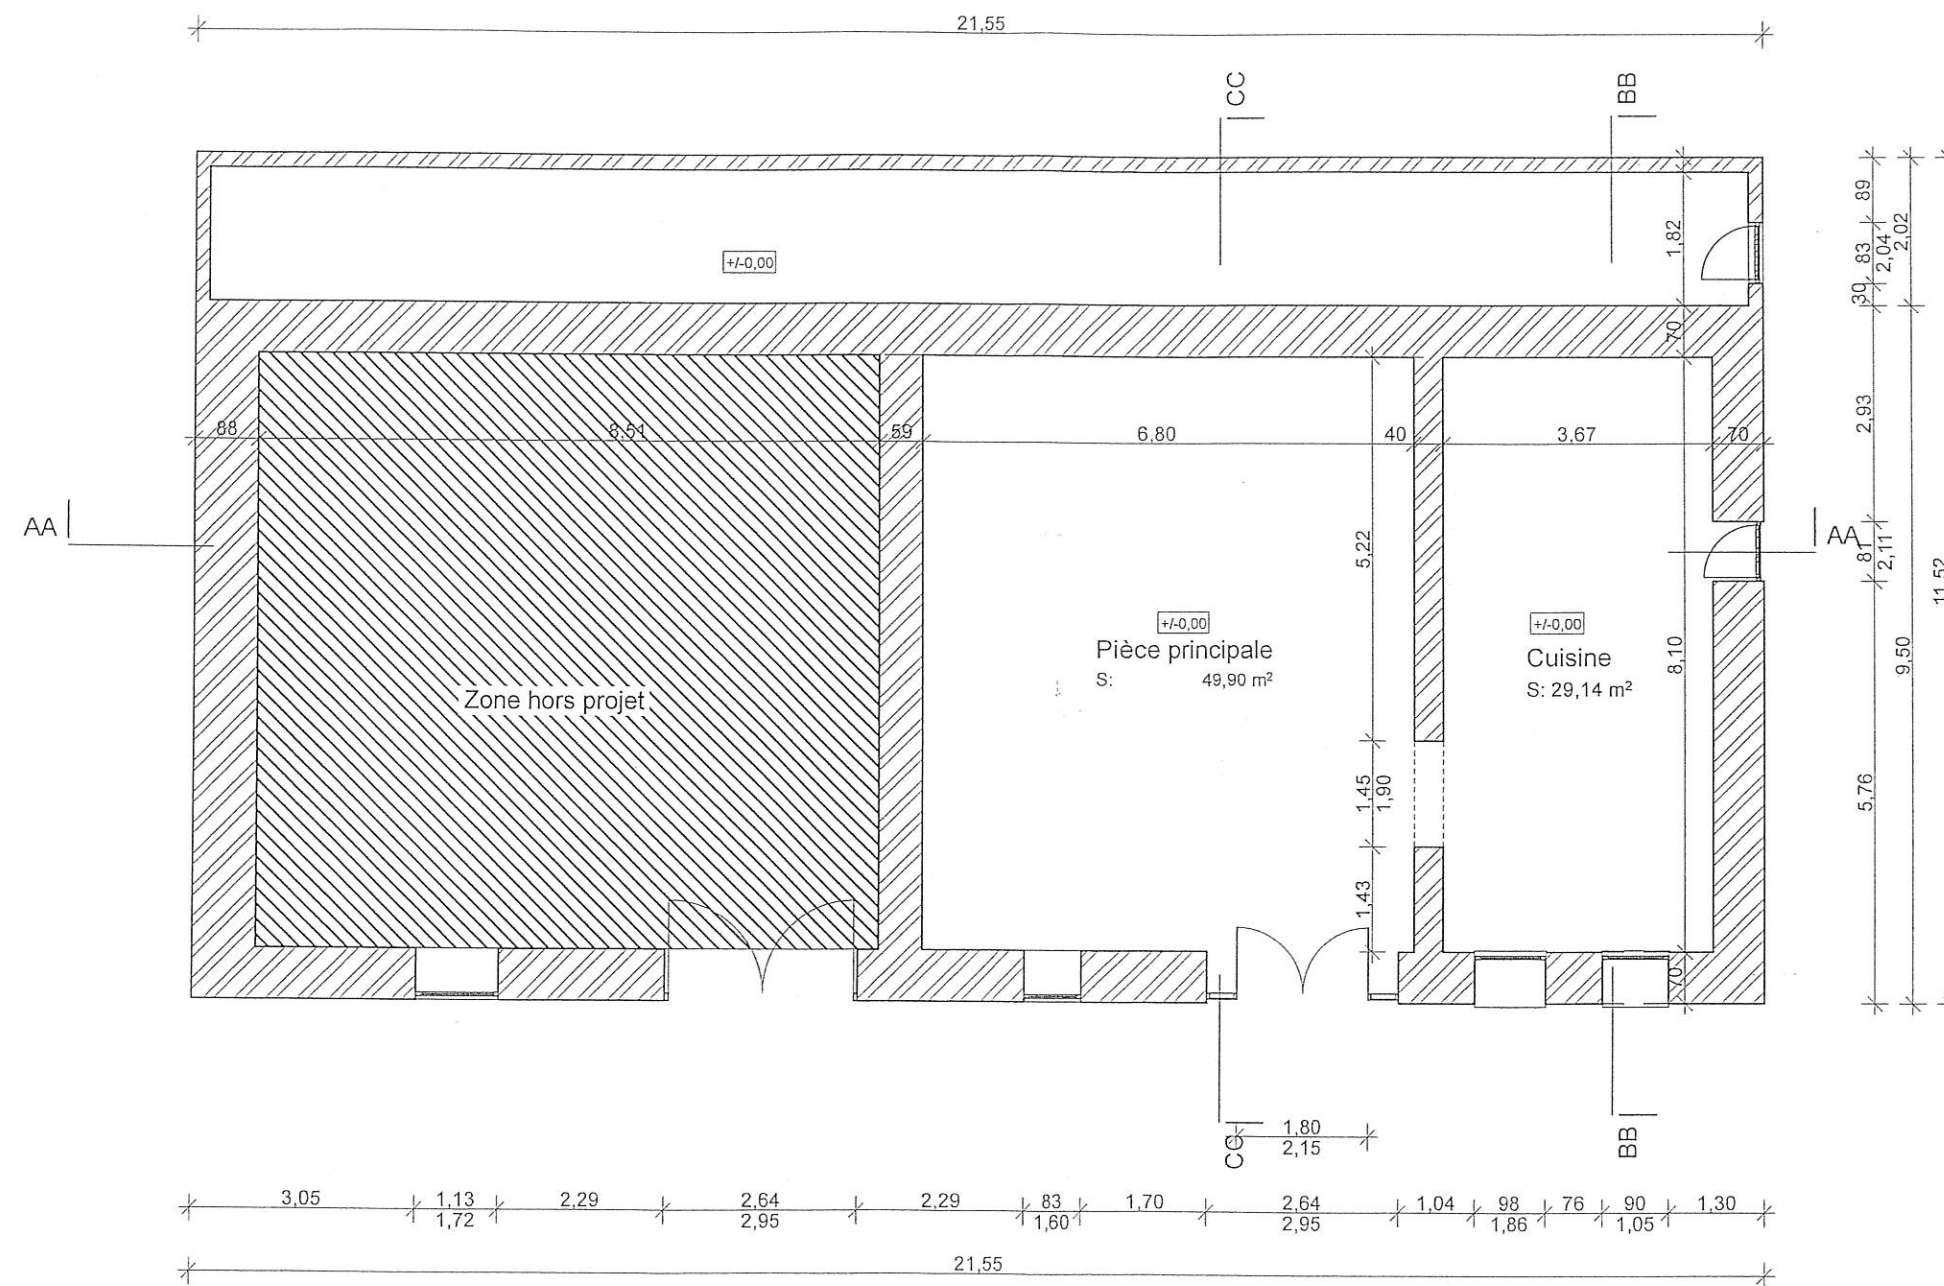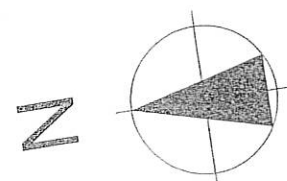


RDC - ETAT DES LIEUX
1:100

Armelle DERON
Architecte DPLG n° 2099
Tél. 05 55 24 57 65 - Port. 06 86 78 63 89
Siret 420 786 183 00012

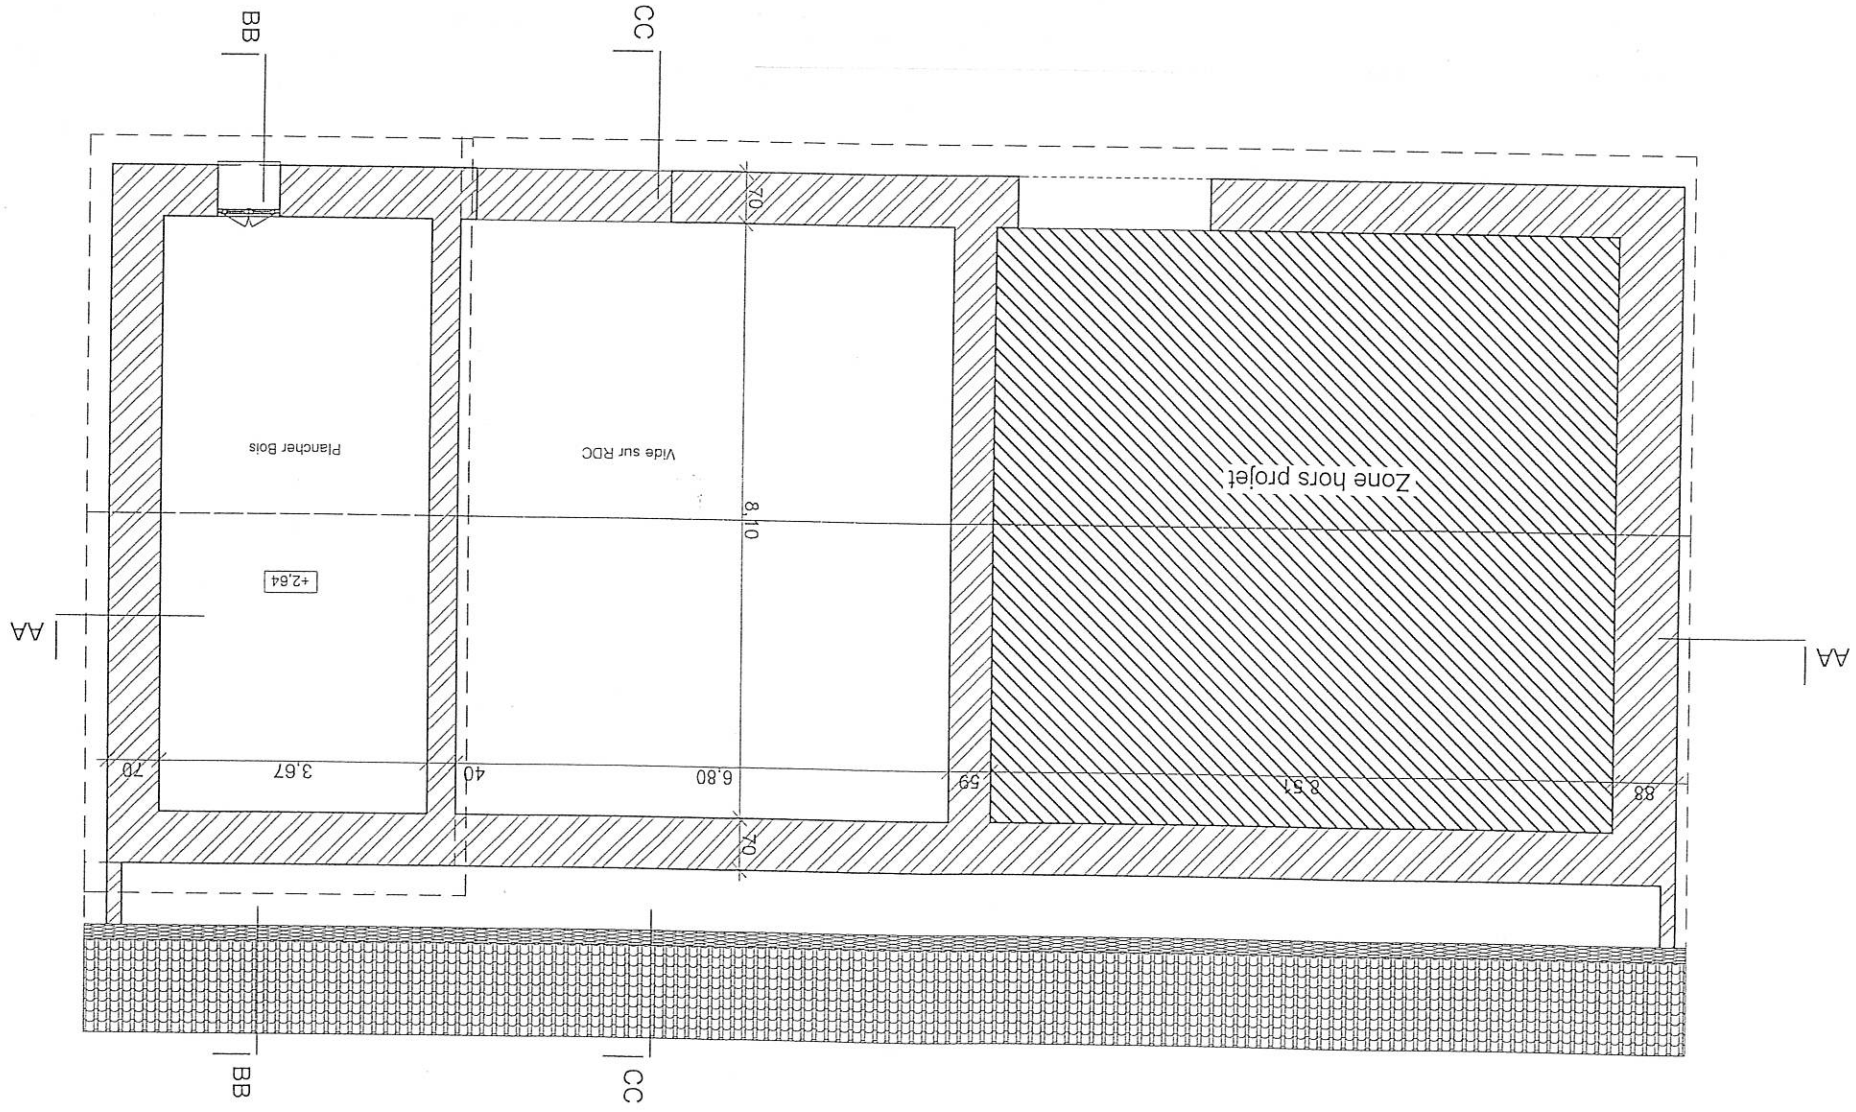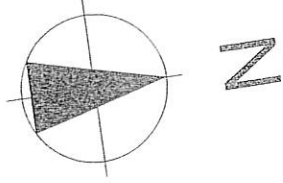


R+1 - ETAT DES LIEUX
1:100

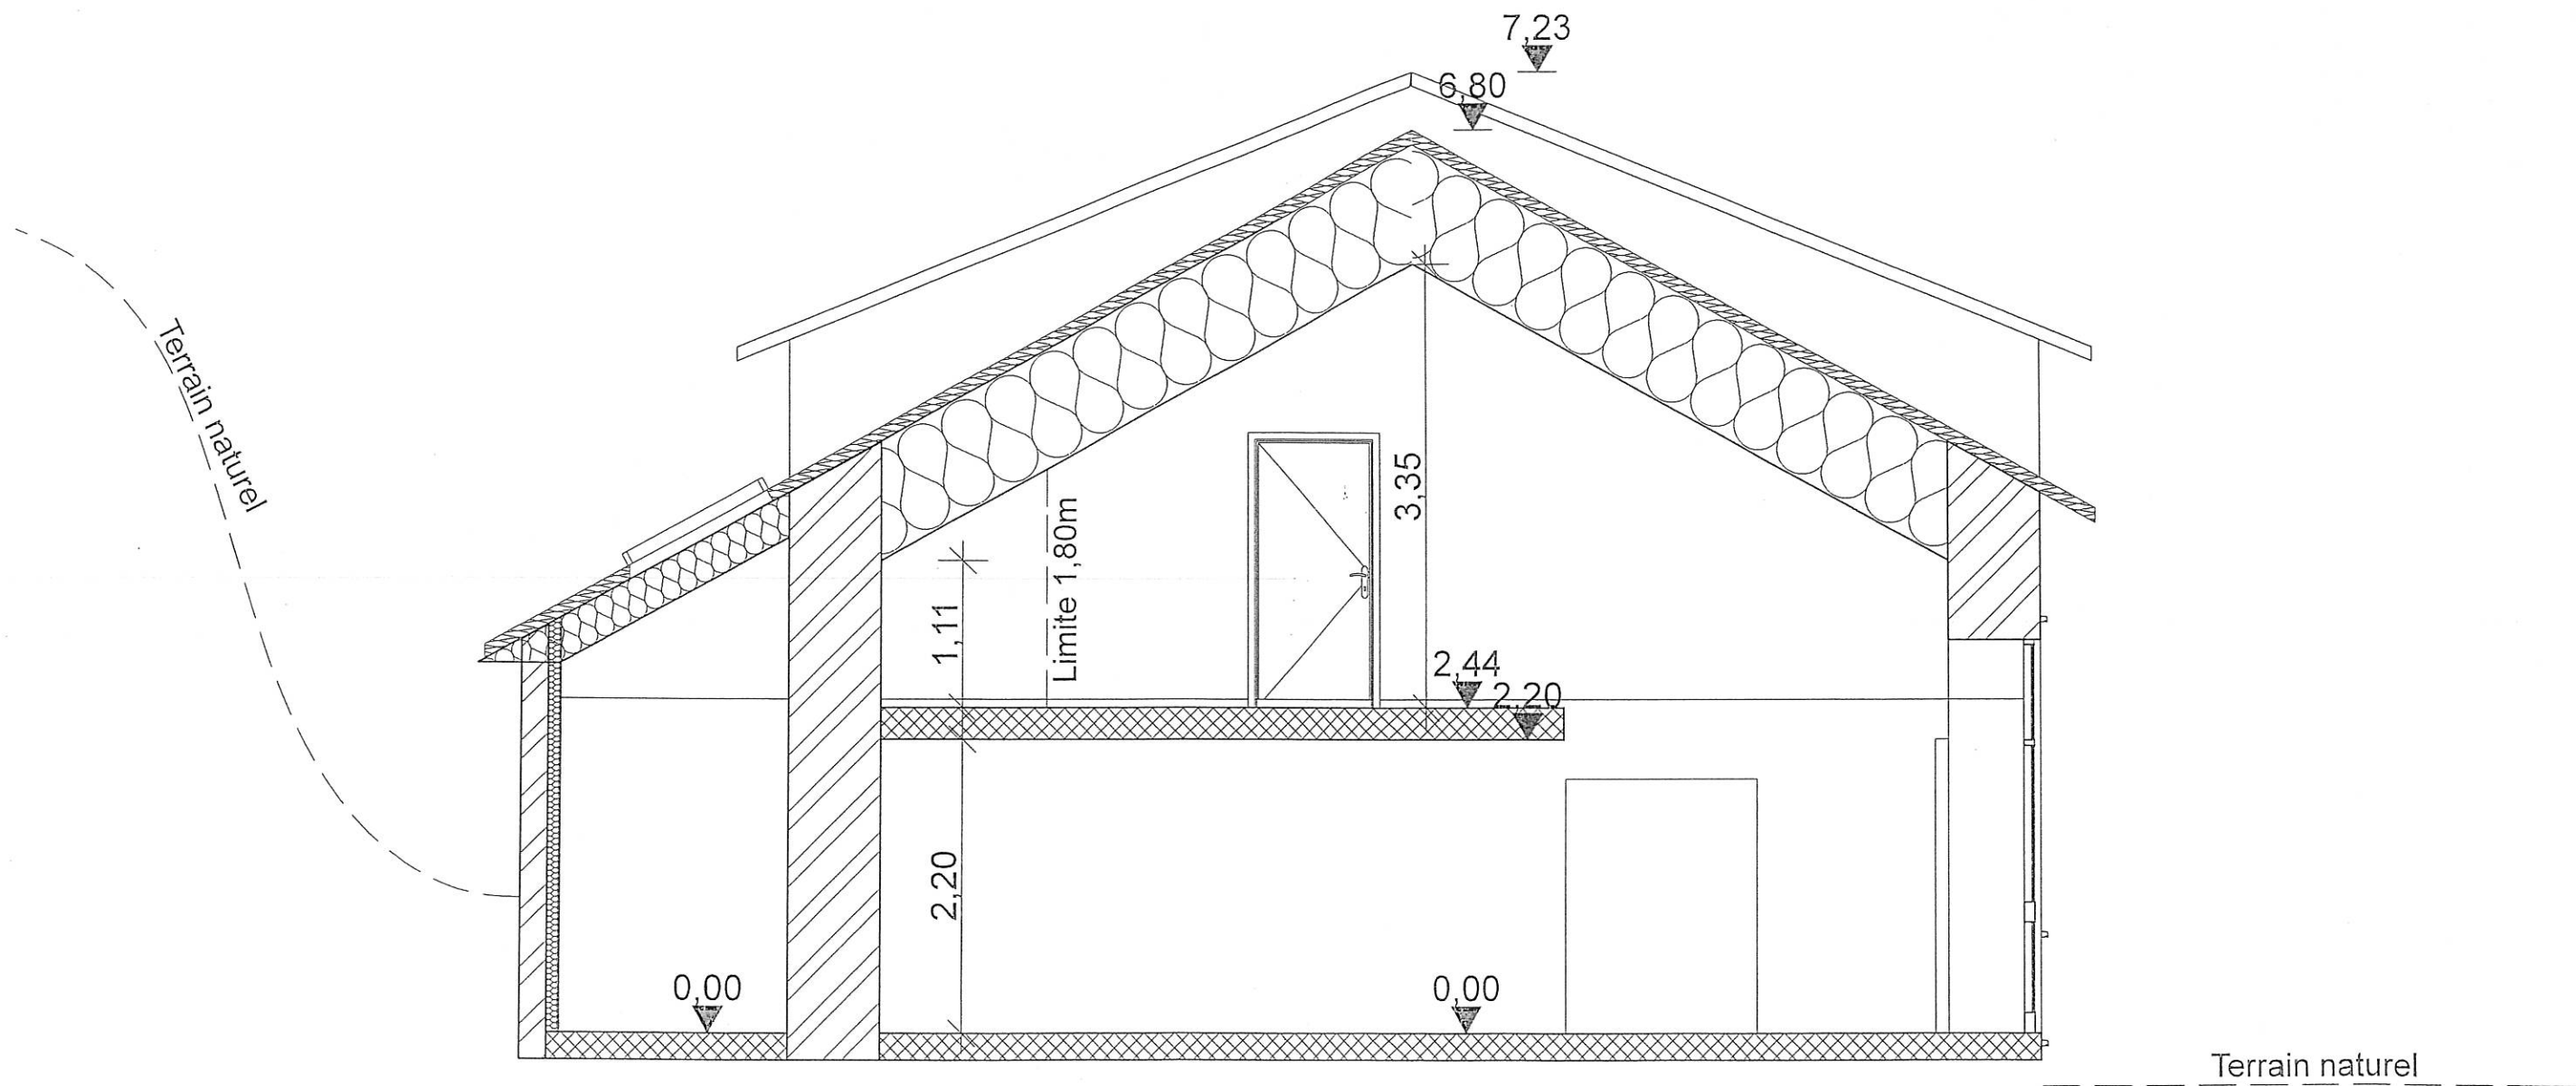

Coupe CC
1:50

Armelle DELCHY
Architecte DPLG n° 0099
28 Bd Koanig - 19100 BRIVE LA GAILLARDE
Tél. 05 55 24 57 65 - Port. 06 47 86 38 89
Siret 420 133 183 000 91

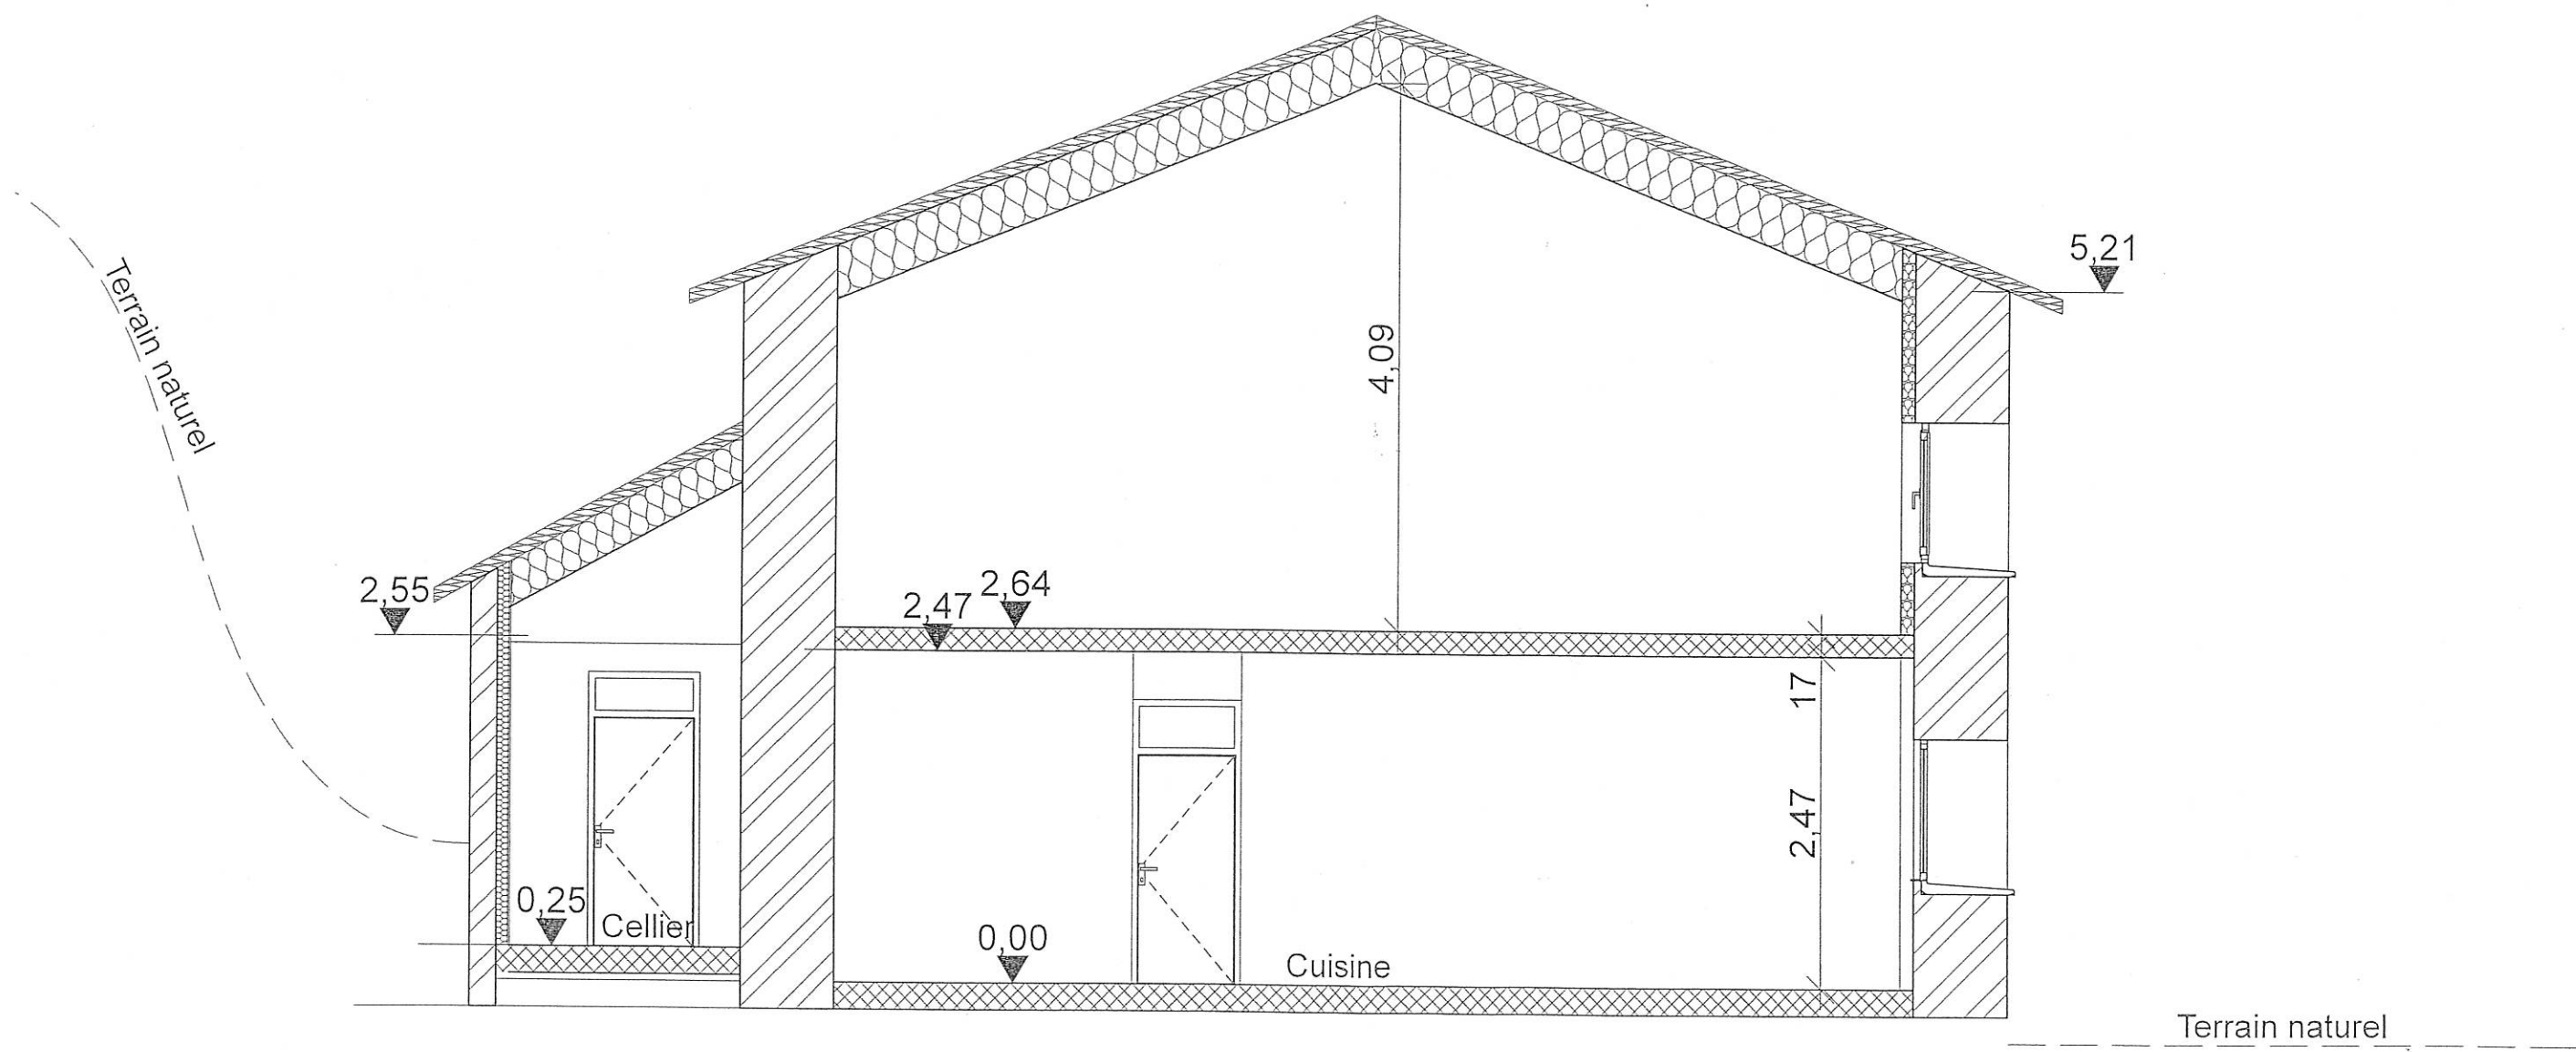

Coupe BB
1:50

Armelle DELON
 Architecte DPLG n° 2009
 Tél. 05 55 24 57 65 - Port. 06 78 63 89
 Siret 420 736 183 000 21